


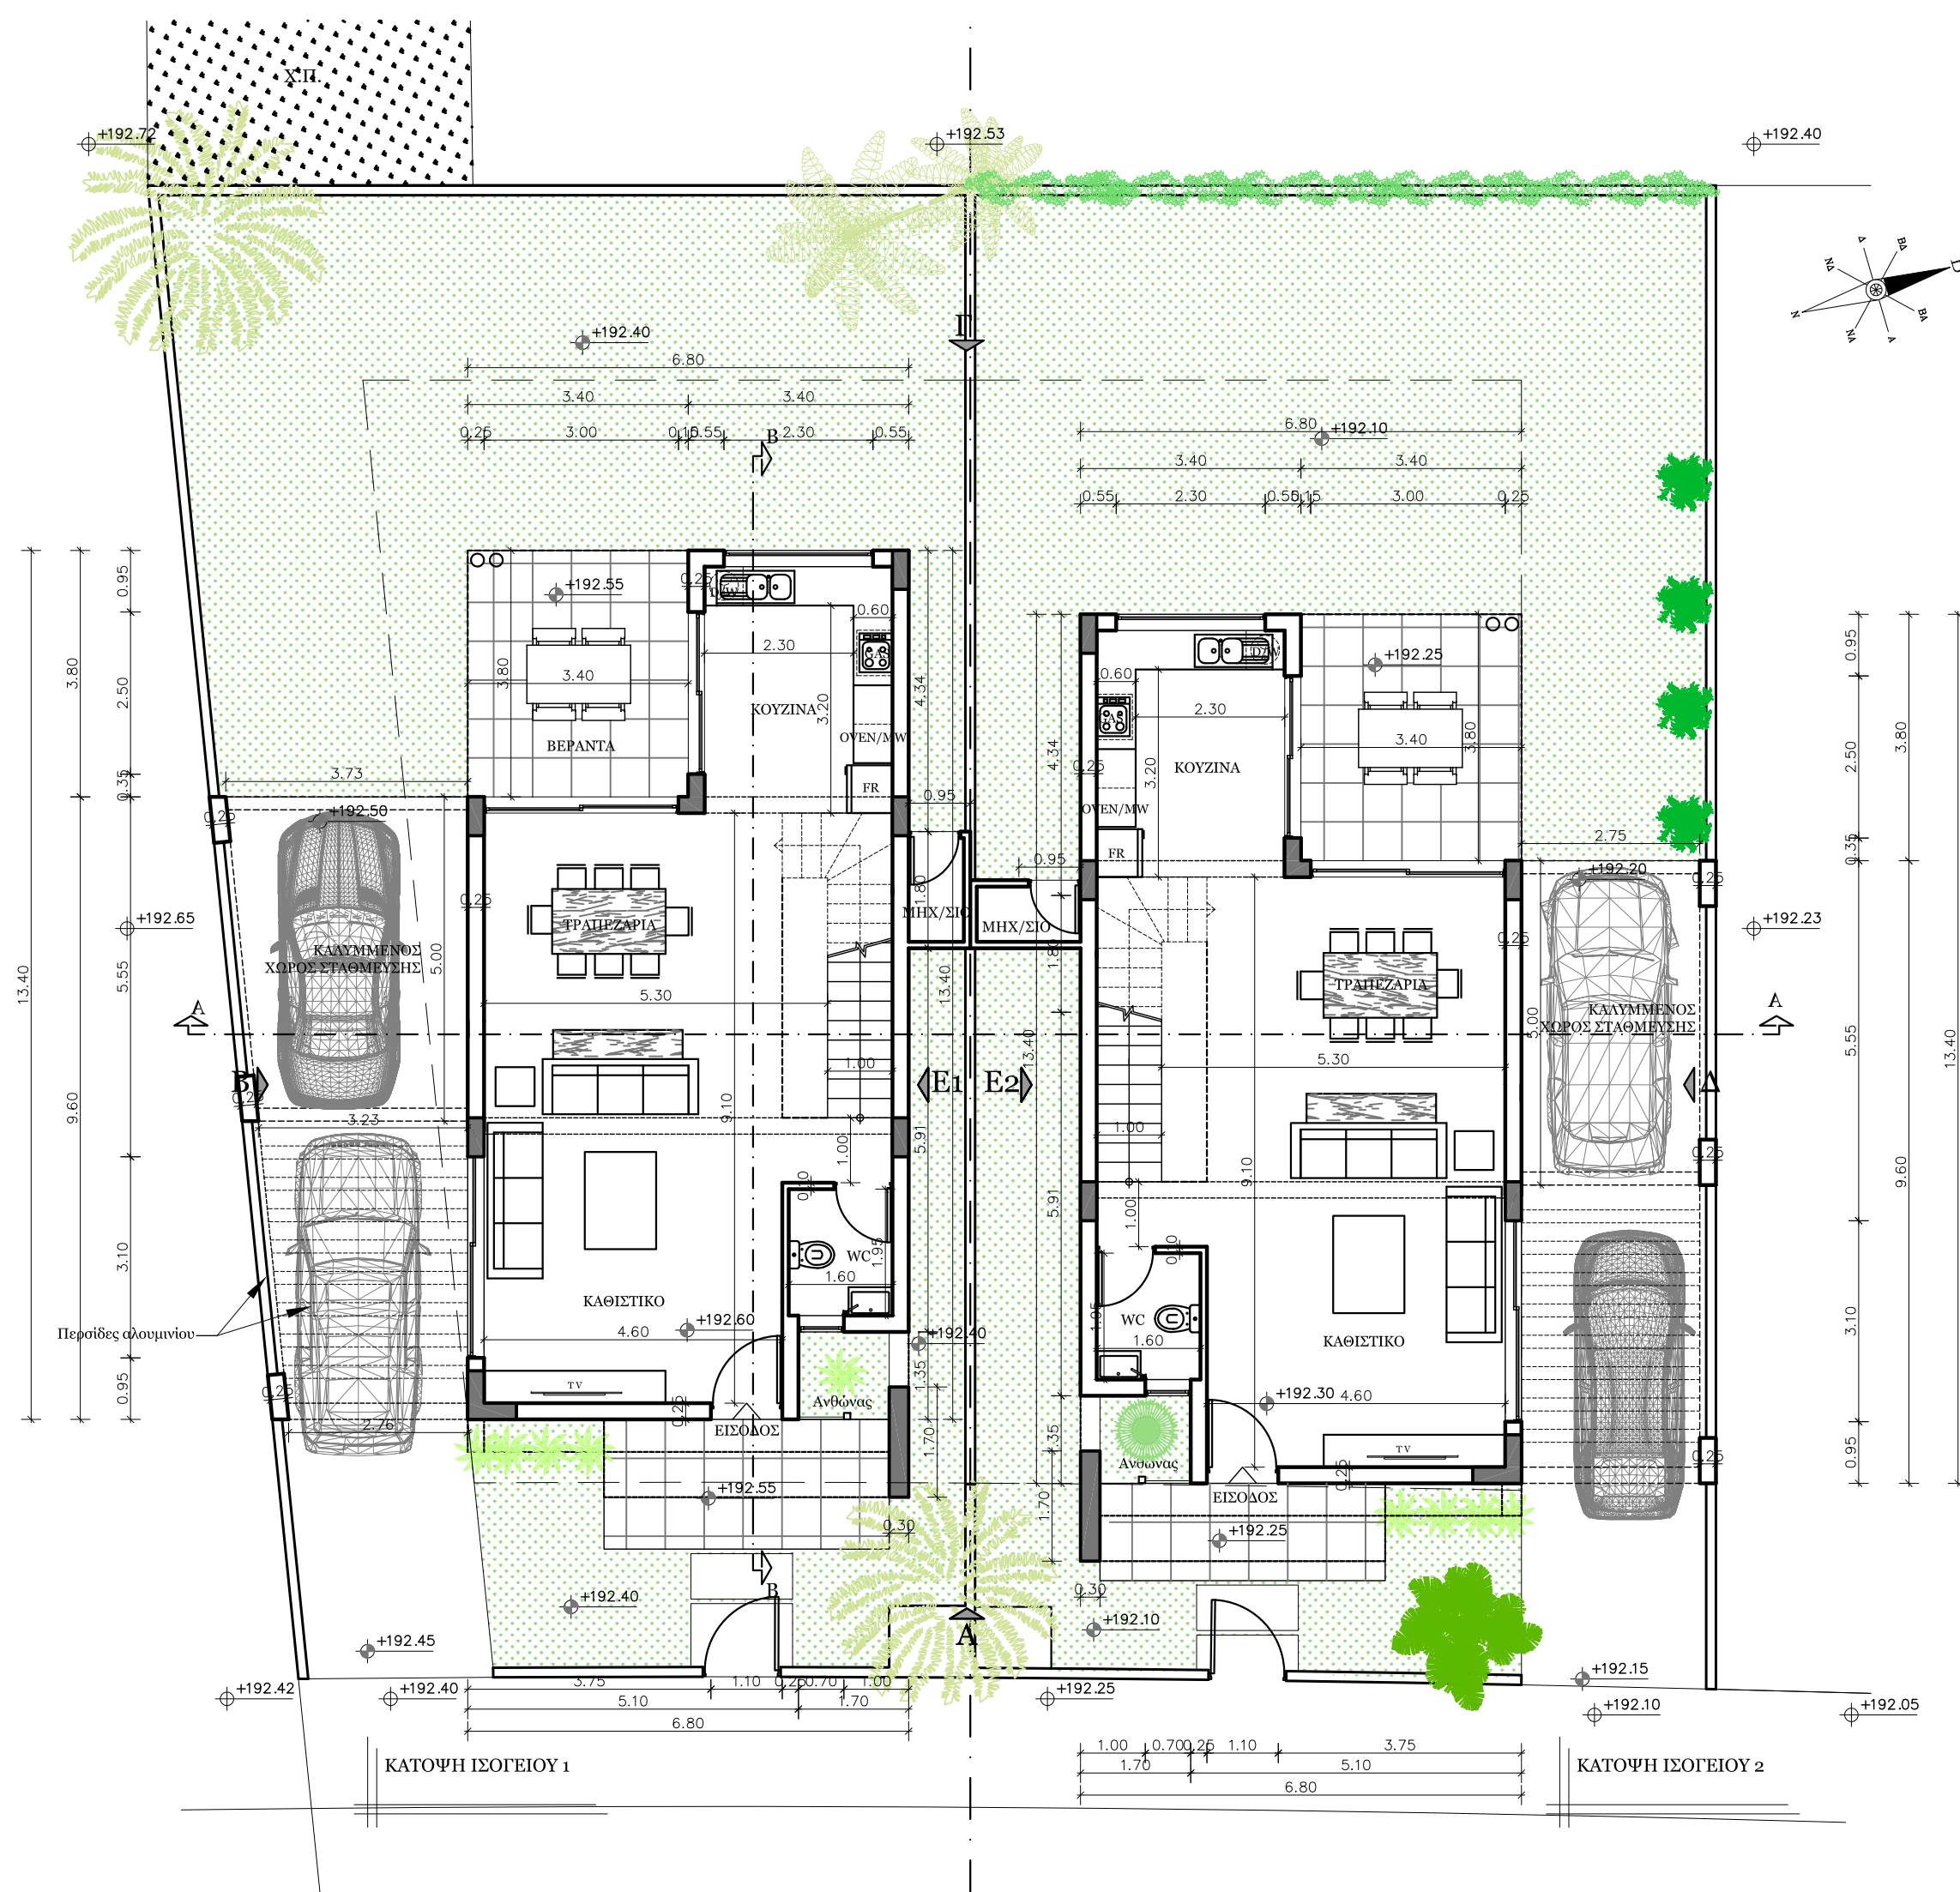

ΕΡΓΟ

ΑΝΕΞΑΡΤΗΤΕΣ ΚΑΤΟΙΚΙΕΣ

ΕΡΓΟΔΟΤΗΣ

Α.Χ. ΤΕΚΤΩΝ ΤΕΧΝΙΚΗ ΑΤΔ

ΤΟΠΟΘΕΣΙΑ

ΓΕΡΙ ΠΕΤΡΑ (ΟΙΚ.2)

ΣΧΕΔΙΟ

ΚΑΤΟΨΕΙΣ ΙΣΟΓΕΙΩΝ

ΚΛΙΜΑΚΑ

1:100

ΑΡ.ΣΧΕΔΙΟΥ

A₁

ΗΜΕΡΟΜΗΝΙΑ

Απρίλιος 2019

ΕΡΓΟ

ΑΝΕΞΑΡΤΗΤΕΣ ΚΑΤΟΙΚΙΕΣ

ΕΡΓΟΔΟΤΗΣ

Α.Χ. ΤΕΚΤΩΝ ΤΕΧΝΙΚΗ ΑΤΔ

ΤΟΠΟΘΕΣΙΑ

ΓΕΡΙ ΠΕΤΡΑ (ΟΙΚ.2)

ΣΧΕΔΙΟ

ΚΑΤΟΨΕΙΣ ΟΡΟΦΩΝ

ΚΛΙΜΑΚΑ


1:100


ΑΡ.ΣΧΕΔΙΟΥ

A₂

ΗΜΕΡΟΜΗΝΙΑ

Απρίλιος 2019

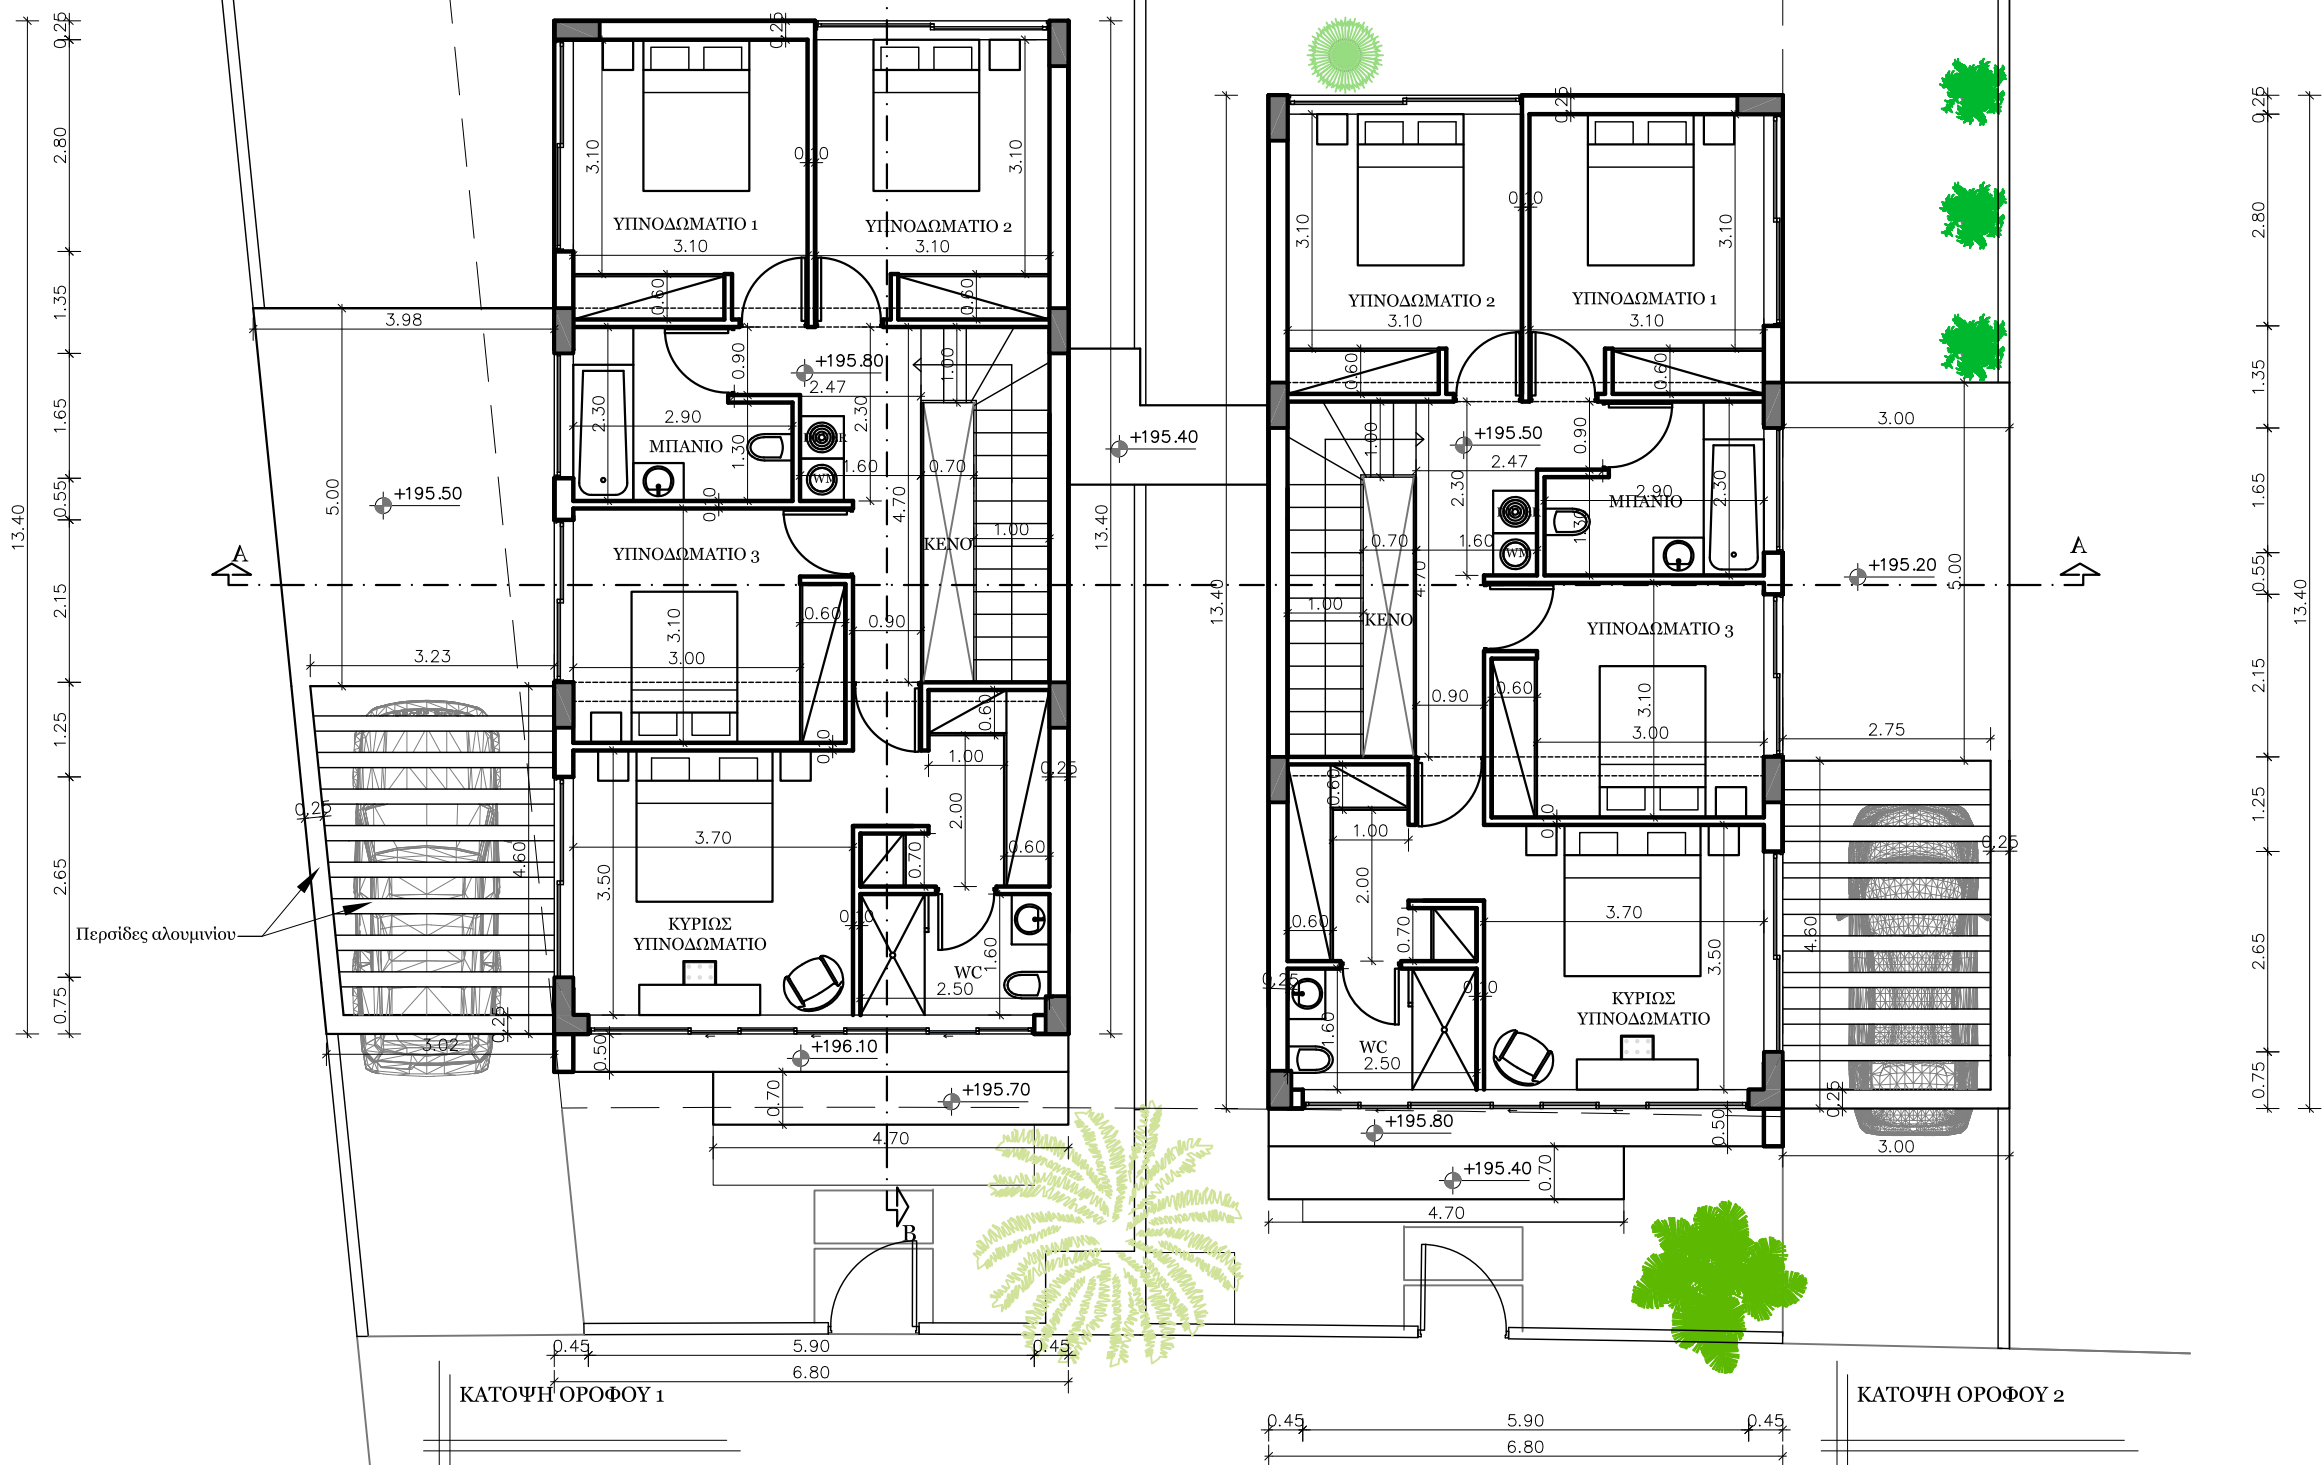

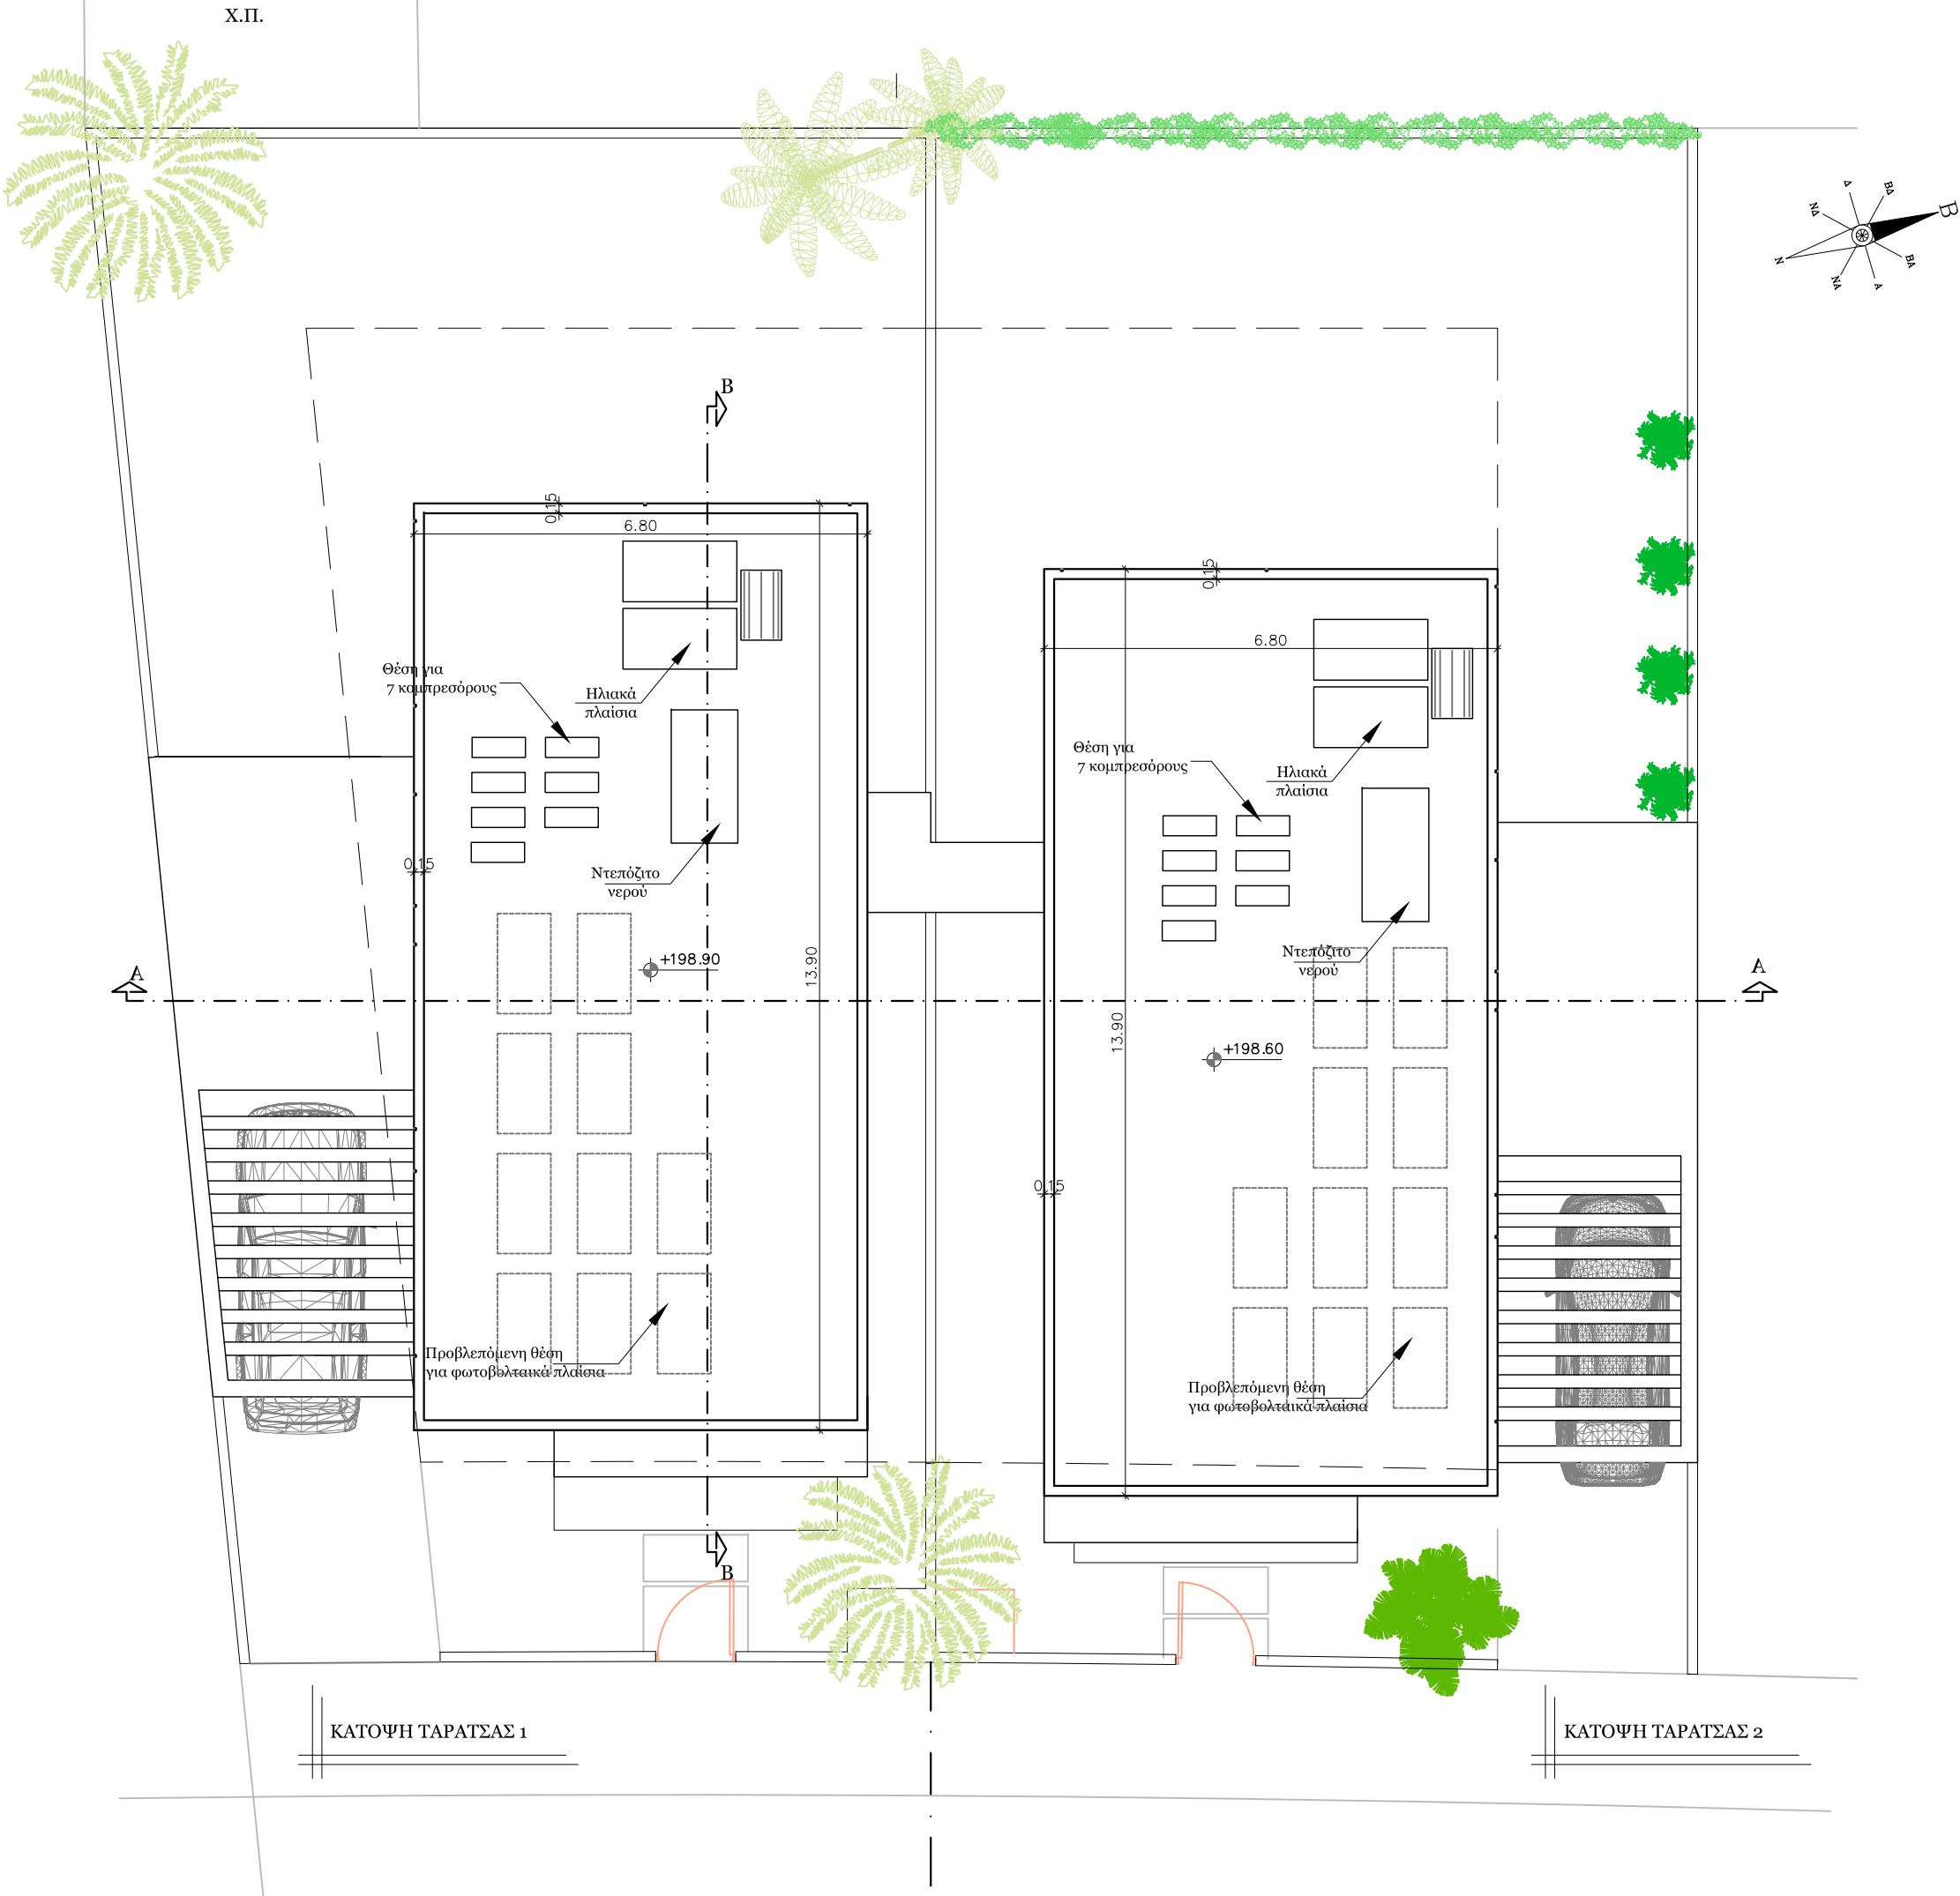

ΕΡΓΟ

ΑΝΕΞΑΡΤΗΤΕΣ ΚΑΤΟΙΚΙΕΣ

ΕΡΓΟΔΟΤΗΣ

Α.Χ. ΤΕΚΤΩΝ ΤΕΧΝΙΚΗ ΑΤΔ

ΤΟΠΟΘΕΣΙΑ

ΓΕΡΙ ΠΕΤΡΑ (ΟΙΚ.2)

ΣΧΕΔΙΟ

ΚΑΤΟΨΕΙΣ ΤΑΡΑΤΣΩΝ

ΚΛΙΜΑΚΑ


1:100

ΑΡ.ΣΧΕΔΙΟΥ

A3

ΗΜΕΡΟΜΗΝΙΑ

Απρίλιος 2019

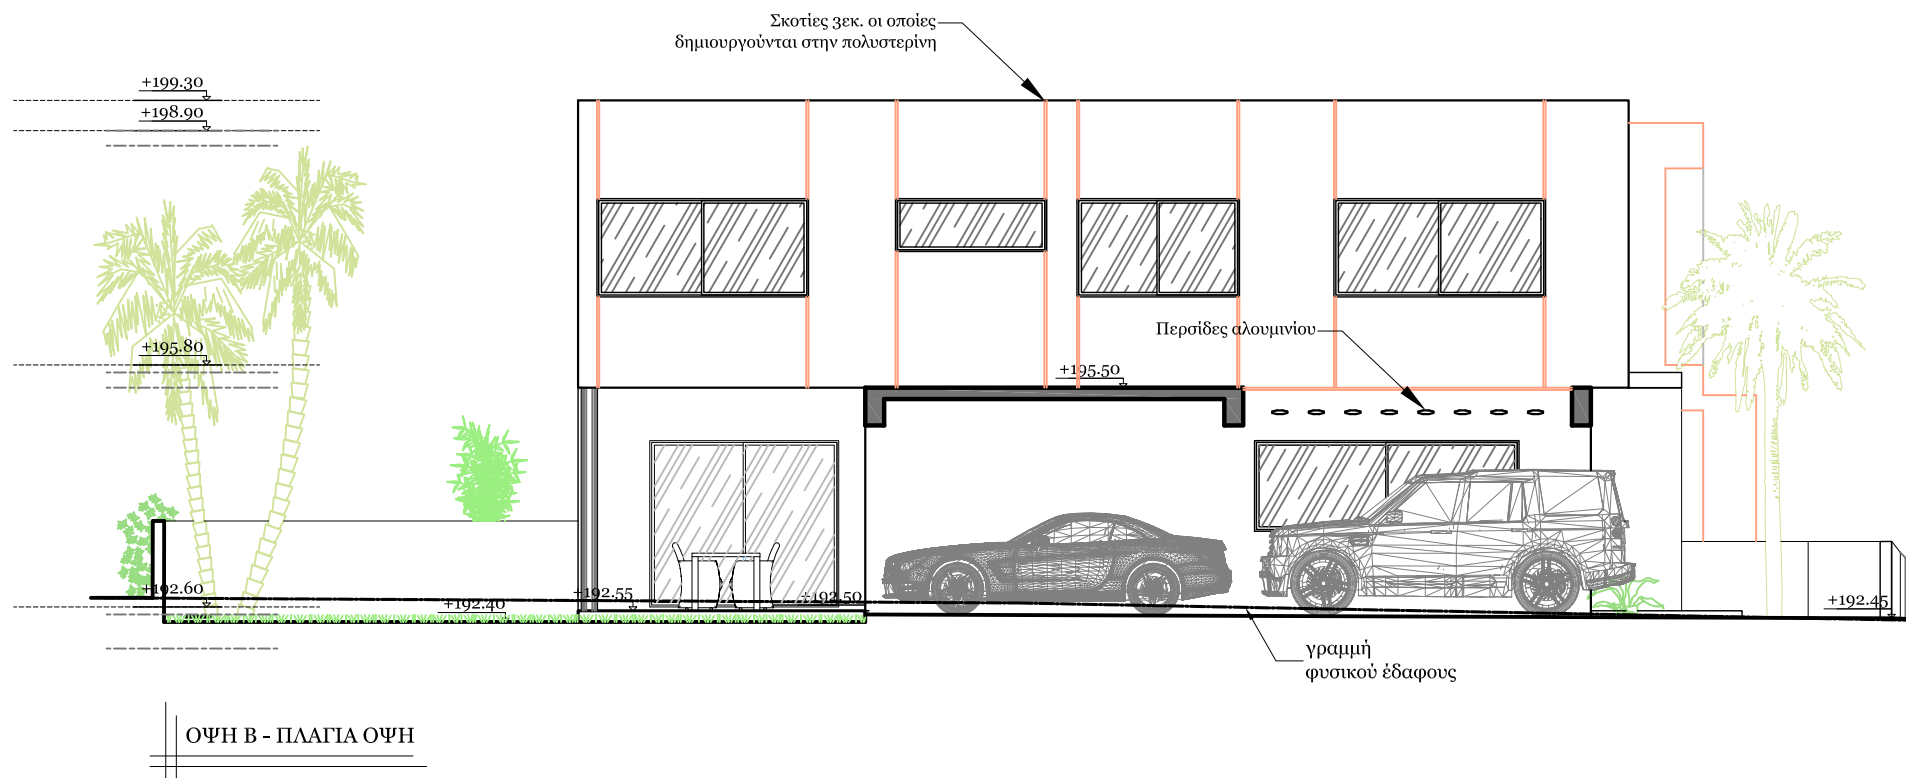

ΕΡΓΟ

ΑΝΕΞΑΡΤΗΤΕΣ ΚΑΤΟΙΚΙΕΣ

ΕΡΓΟΔΟΤΗΣ

Α.Χ. ΤΕΚΤΩΝ ΤΕΧΝΙΚΗ ΑΤΔ

ΤΟΠΟΘΕΣΙΑ

ΓΕΡΙ ΠΕΤΡΑ (ΟΙΚ.2)

ΣΧΕΔΙΟ

ΟΨΕΙΣ Α & Β

ΚΛΙΜΑΚΑ



1:100

ΑΡ.ΣΧΕΔΙΟΥ

A5

ΗΜΕΡΟΜΗΝΙΑ

Απρίλιος 2019

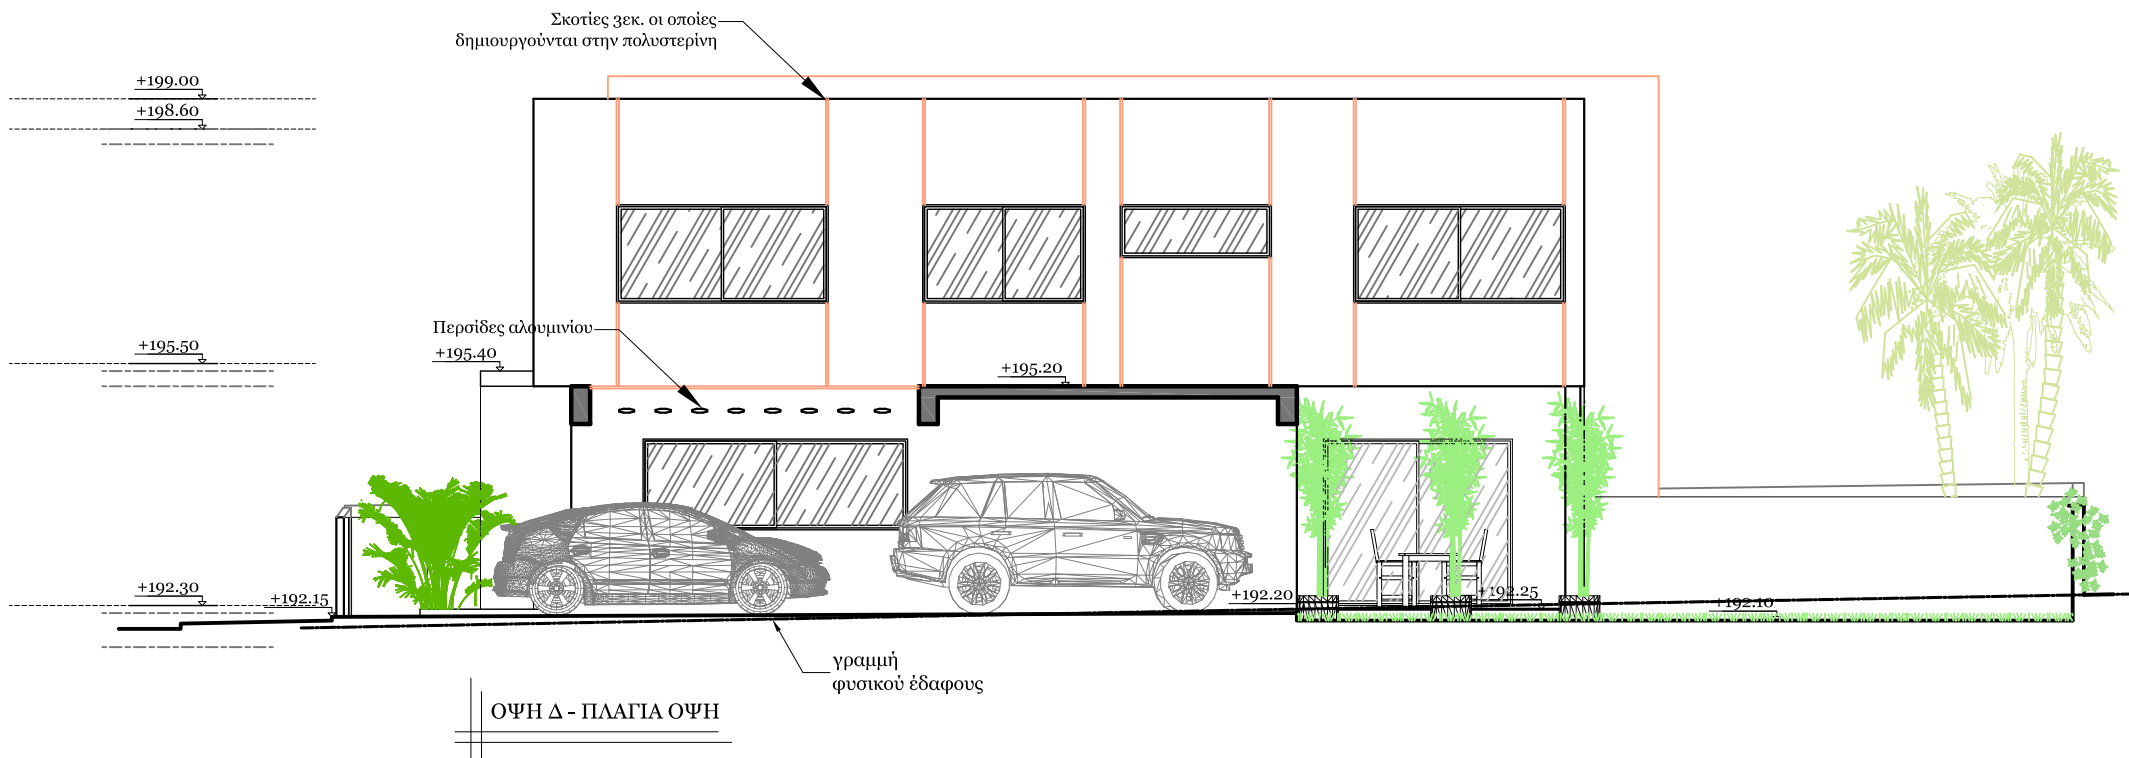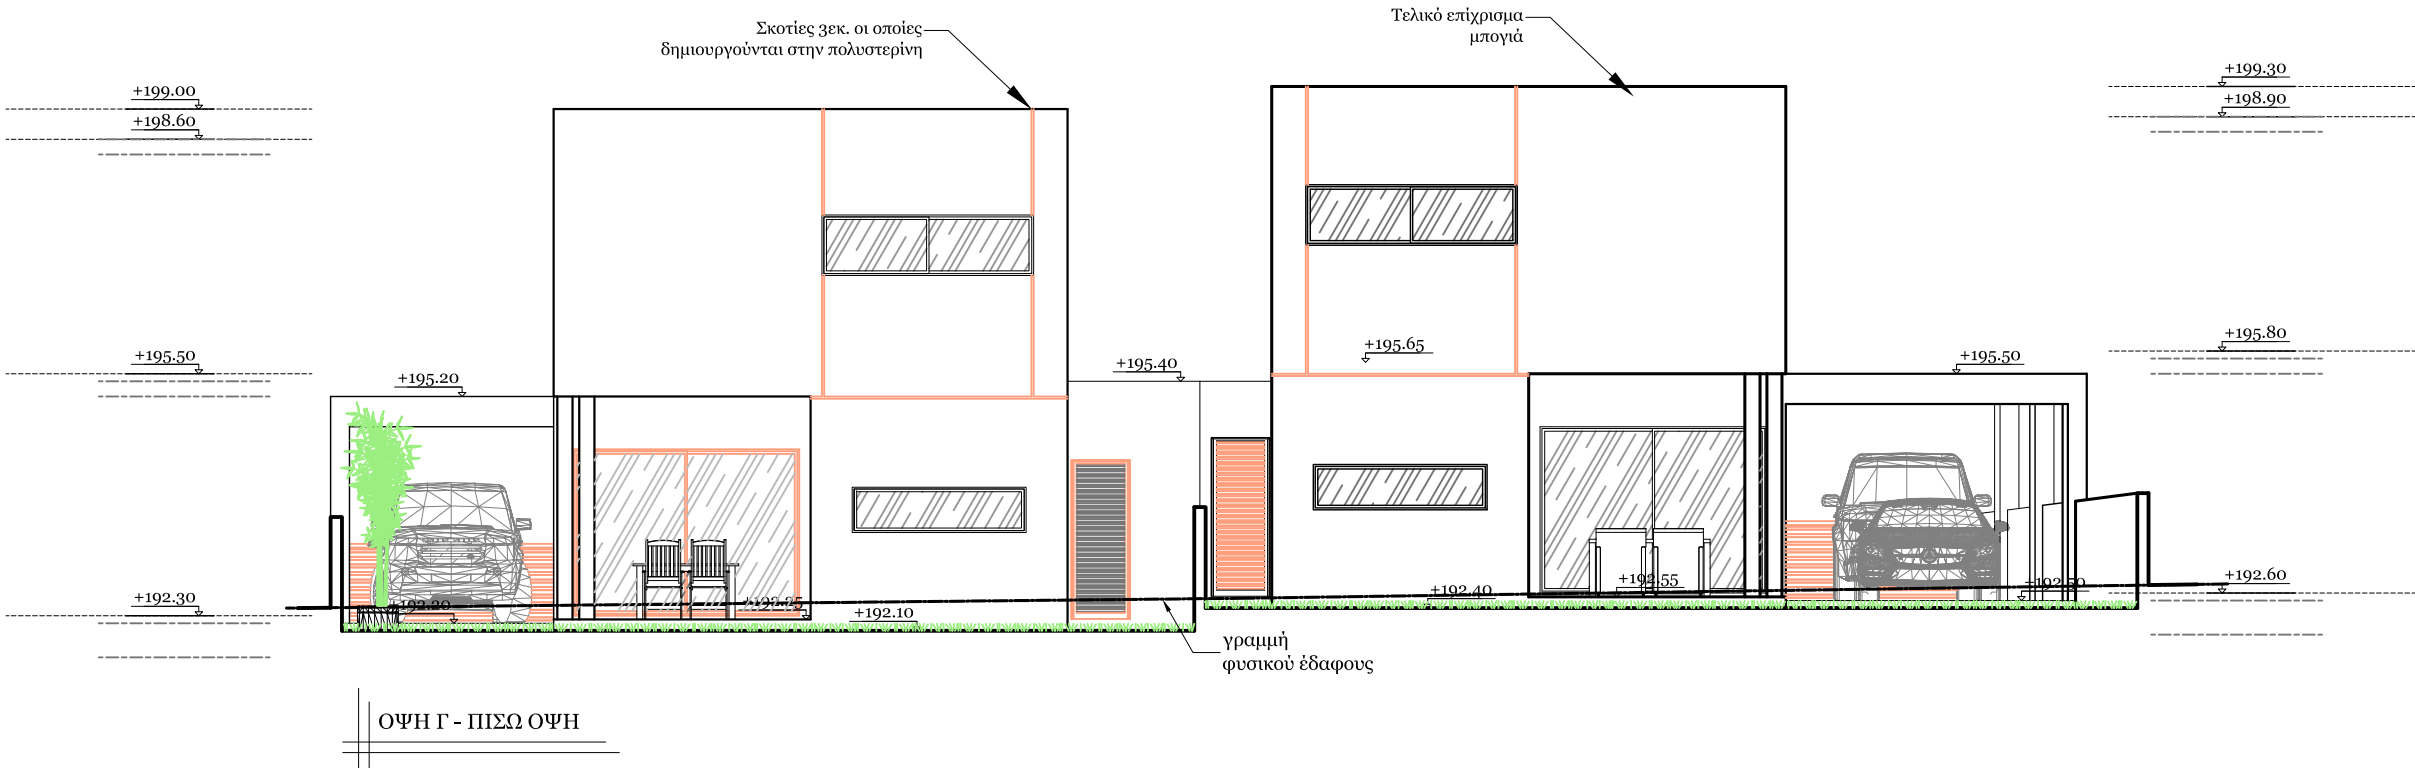

ΕΡΓΟ

ΑΝΕΞΑΡΤΗΤΕΣ ΚΑΤΟΙΚΙΕΣ

ΕΡΓΟΔΟΤΗΣ

Α.Χ. ΤΕΚΤΩΝ ΤΕΧΝΙΚΗ ΑΤΔ

ΤΟΠΟΘΕΣΙΑ

ΓΕΡΙ ΠΕΤΡΑ (ΟΙΚ.2)

ΣΧΕΔΙΟ

ΟΨΕΙΣ Γ & Δ

ΚΛΙΜΑΚΑ

1:100

ΑΡ.ΣΧΕΔΙΟΥ

A₆

ΗΜΕΡΟΜΗΝΙΑ

Απρίλιος 2019