

⊕ — ΥΦΙΣΤΑΜΕΝΑ ΥΨΟΜΕΤΡΑ
 ● — ΠΡΟΤΕΙΝΟΜΕΝΑ ΥΨΟΜΕΤΡΑ

ΕΡΓΟ
 ΙΔΙΩΤΙΚΗ ΚΑΤΟΙΚΙΑ


ΕΡΓΟΔΟΤΗΣ
 Α.Χ. ΤΕΚΤΩΝ ΤΕΧΝΙΚΗ ΑΤΑ

ΤΟΠΟΘΕΣΙΑ
 ΓΕΡΙ (ΠΕΤΡΑ ΟΙΚ.9)

ΣΧΕΔΙΟ
 ΚΑΤΟΨΗ ΙΣΟΓΕΙΟΥ

ΚΛΙΜΑΚΑ
 1:100

ΑΡ.ΣΧΕΔΙΟΥ	ΗΜΕΡΟΜΗΝΙΑ
A₁	Σεπτέμβριος 2019

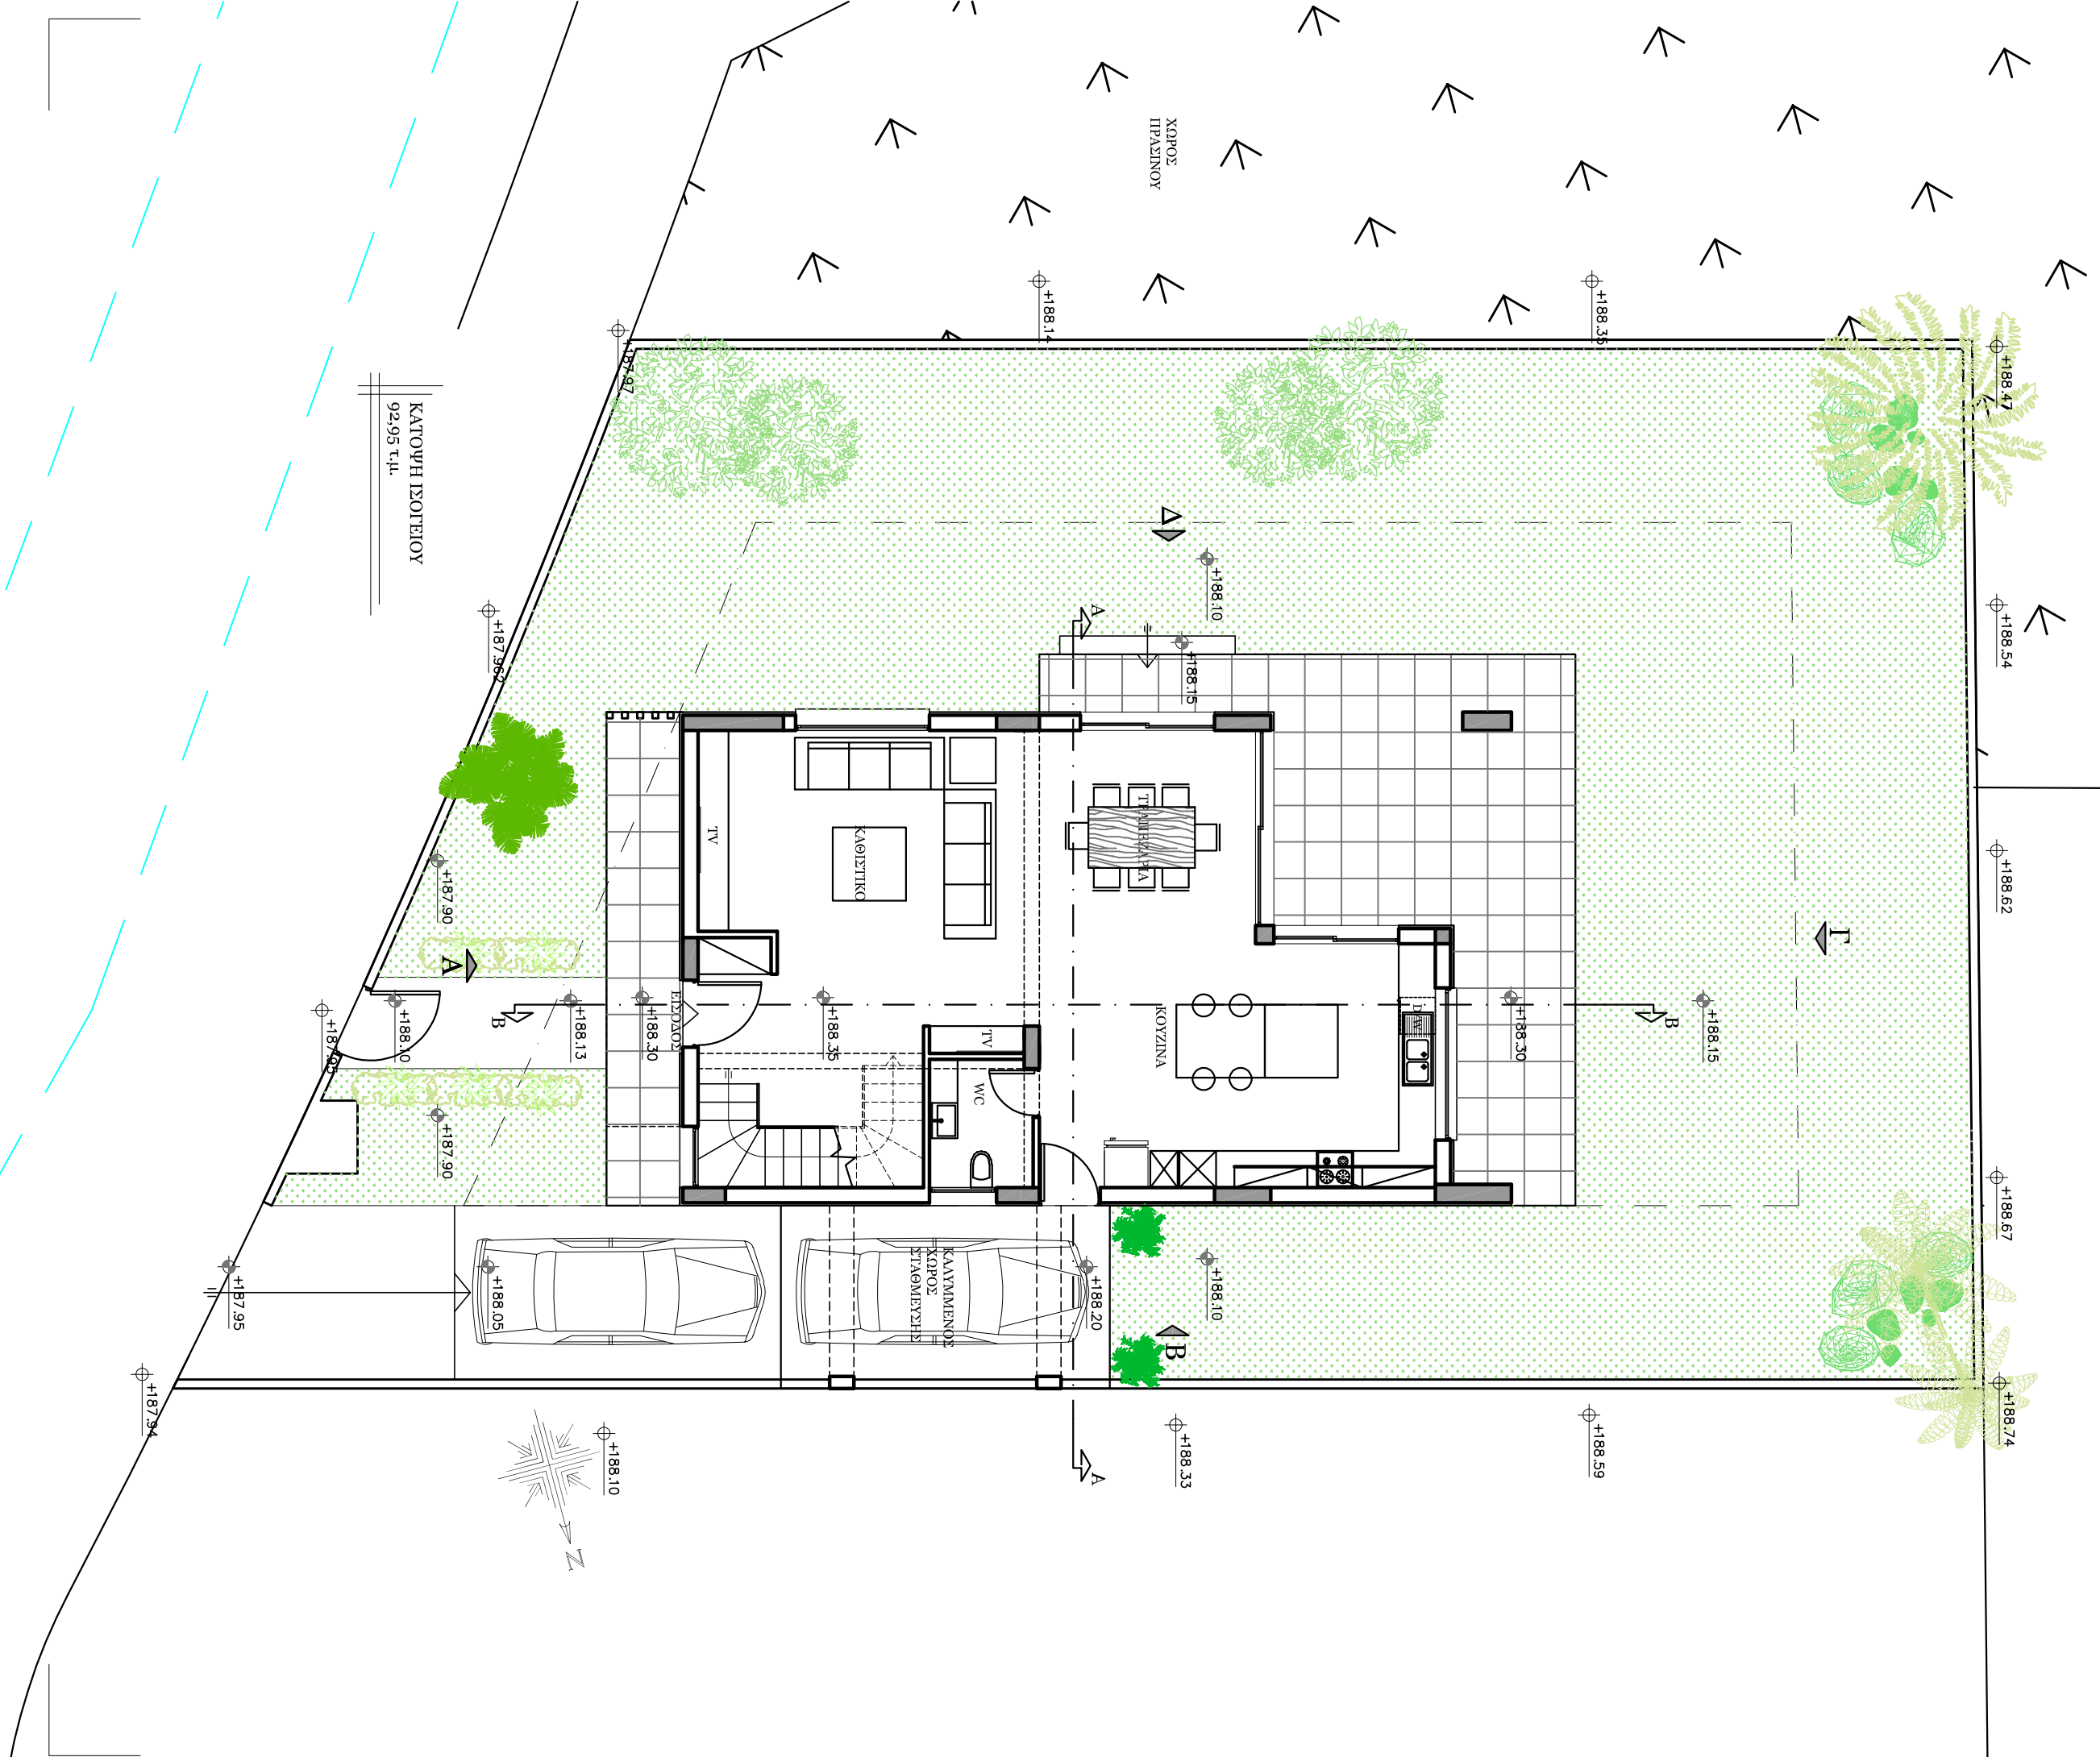

ΚΑΤΟΨΗ ΙΣΟΓΕΙΟΥ
 92,95 τ.μ.

ΧΩΡΟΣ
 ΠΡΑΣΙΝΟΥ

ΚΑΘΙΣΤΙΚΟ

ΤΡΑΠΕΖΑ

ΚΟΥζίνα

WC

ΚΑΥΝΑΜΕΝΟΣ
 ΧΩΡΟΣ
 ΣΤΑΘΜΕΥΣΗΣ

ΚΑΥΝΑΜΕΝΟΣ
 ΧΩΡΟΣ
 ΣΤΑΘΜΕΥΣΗΣ

⊕ — ΥΦΙΣΤΑΜΕΝΑ ΥΨΟΜΕΤΡΑ
 ● — ΠΡΟΤΕΙΝΟΜΕΝΑ ΥΨΟΜΕΤΡΑ

ΕΡΓΟ
 ΙΔΙΩΤΙΚΗ ΚΑΤΟΙΚΙΑ


ΕΡΓΟΔΟΤΗΣ
 Α.Χ. ΤΕΚΤΩΝ ΤΕΧΝΙΚΗ ΑΤΑ

ΤΟΠΟΘΕΣΙΑ
 ΓΕΡΙ (ΠΕΤΡΑ ΟΙΚ.9)

ΣΧΕΔΙΟ
 ΚΑΤΟΨΗ ΟΡΟΦΟΥ

ΚΛΙΜΑΚΑ
 1:100

ΑΡ.ΣΧΕΔΙΟΥ	ΗΜΕΡΟΜΗΝΙΑ
A₂	Σεπτέμβριος 2019

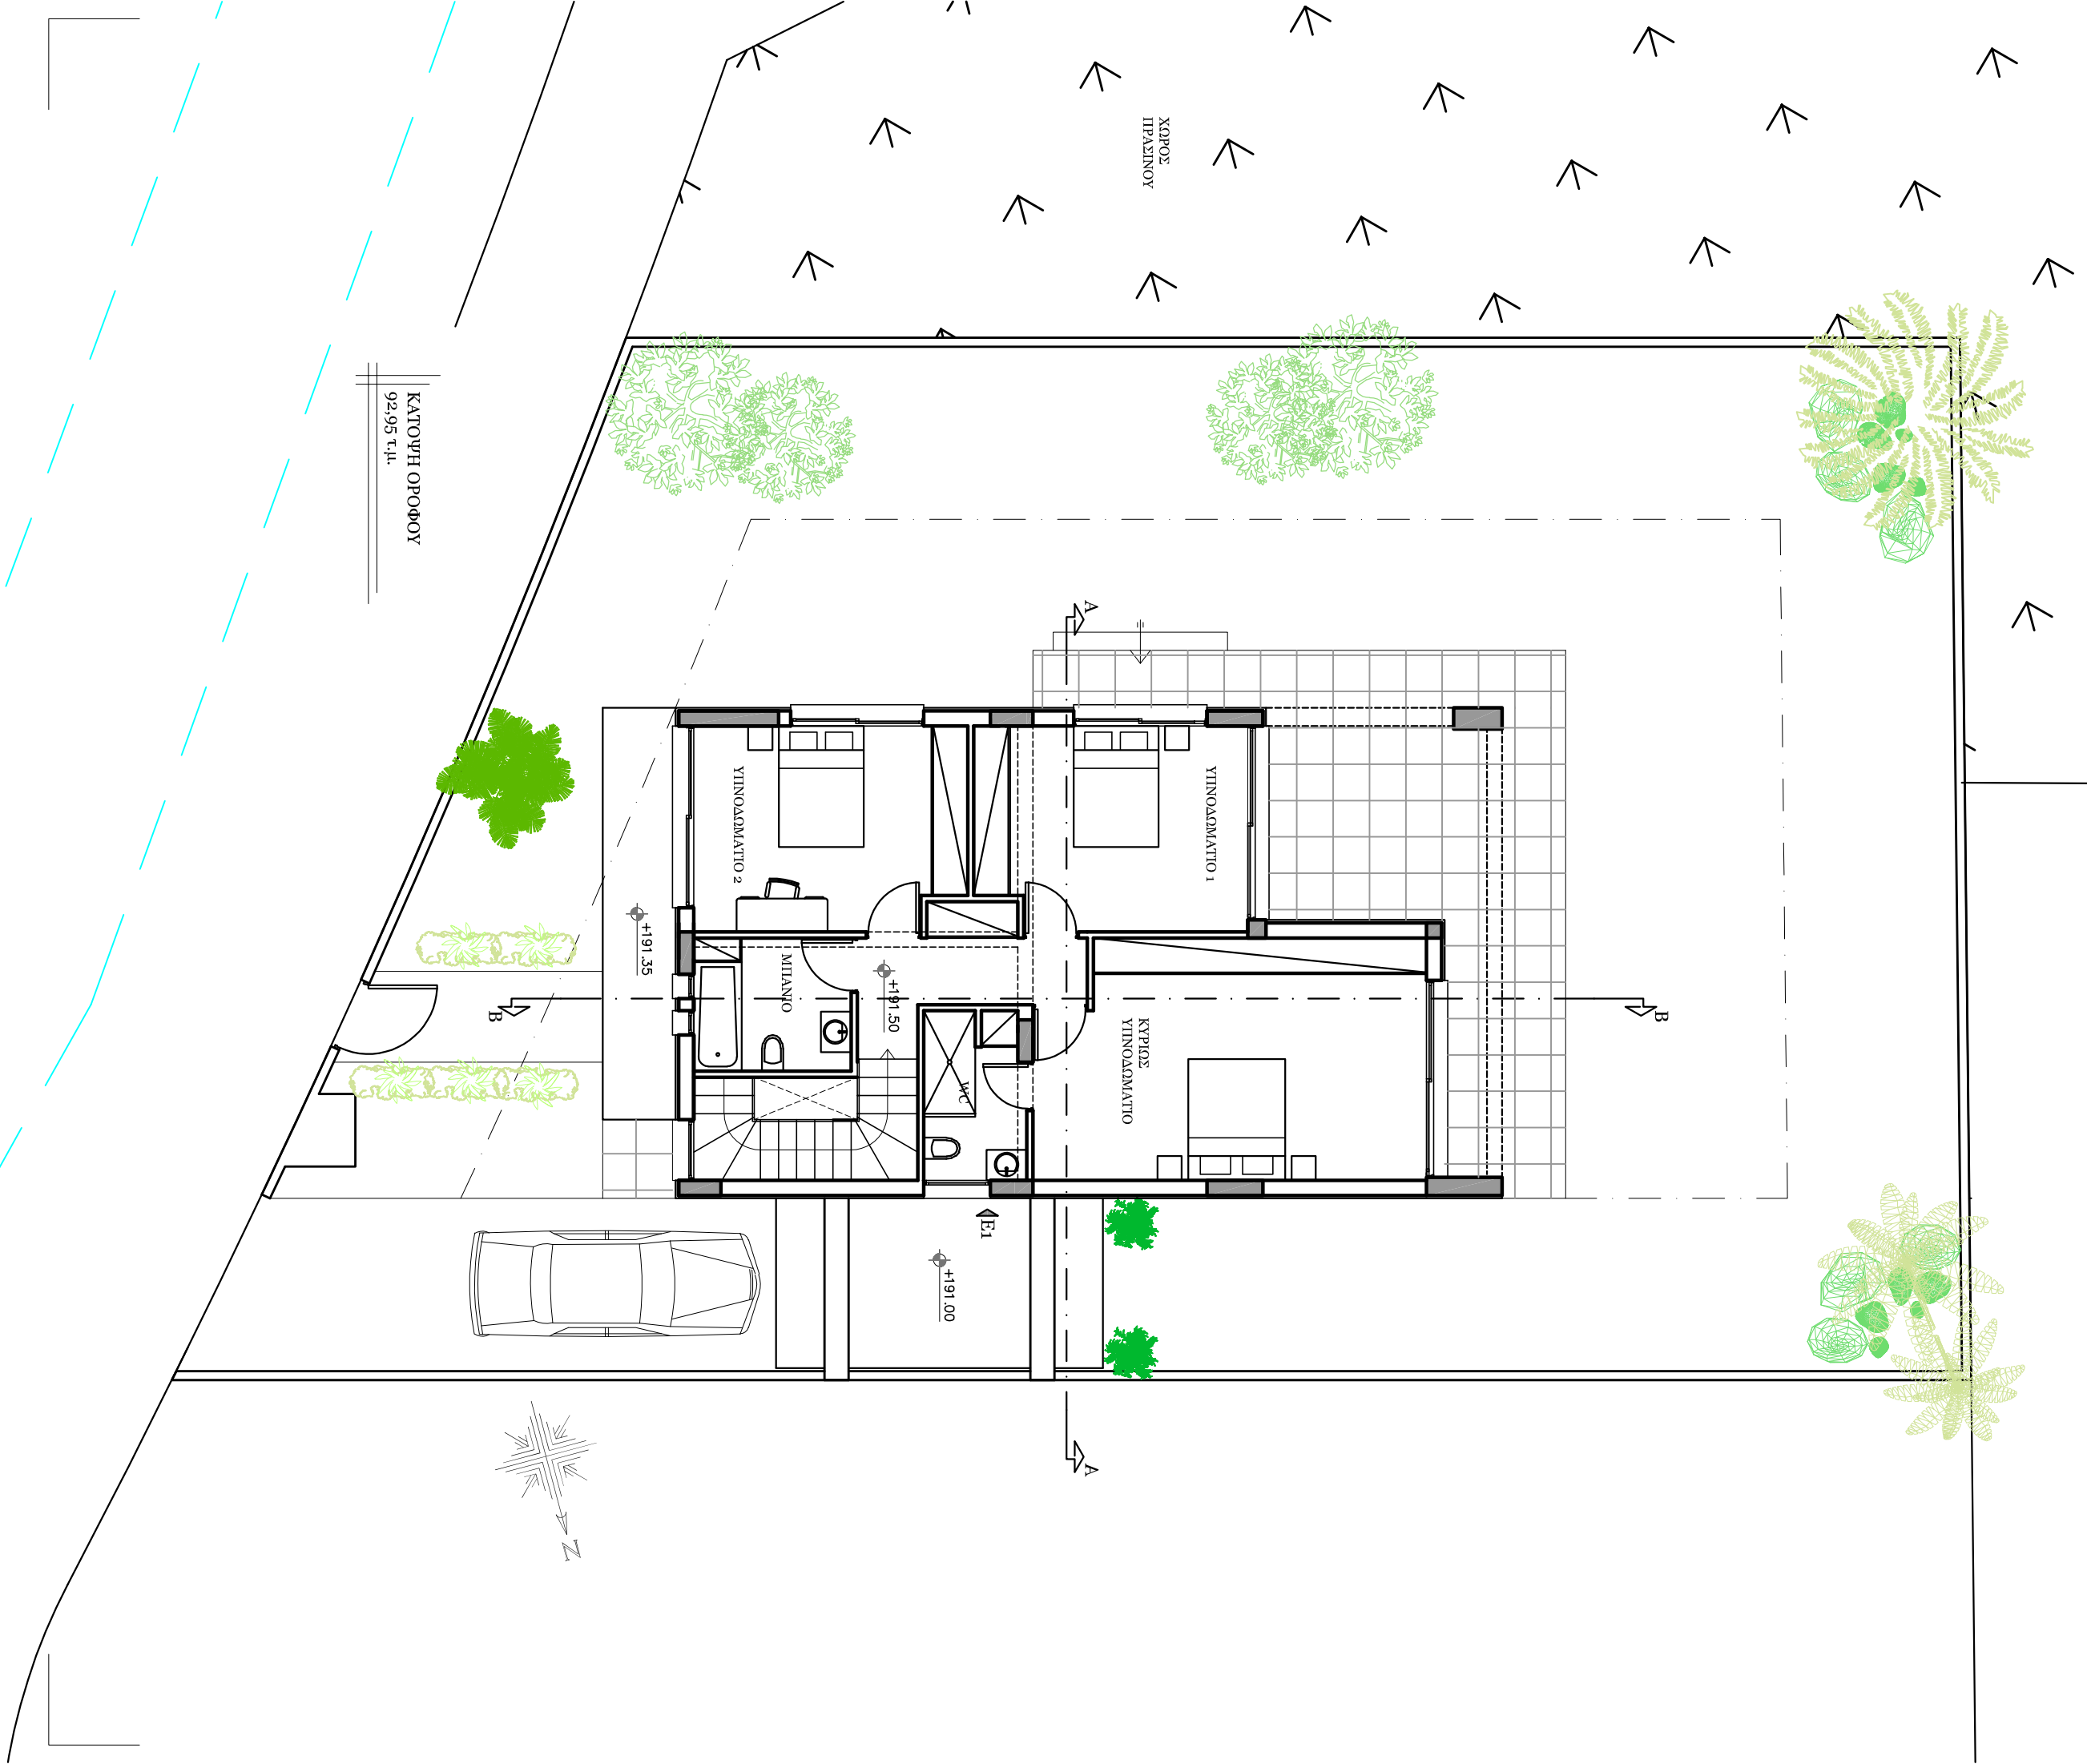

ΚΑΤΟΨΗ ΟΡΟΦΟΥ
 92,95 τ.μ.

ΧΑΡΟΣ
 ΠΡΑΣΙΝΟΥ

ΥΨΟΔΟΜΑΤΙΟ 2

ΥΨΟΔΟΜΑΤΙΟ 1



ΜΙΛΑΝΙΟ

ΚΥΡΦΟΝ
 ΥΨΟΔΟΜΑΤΙΟ

+191.35

+191.50

+191.00

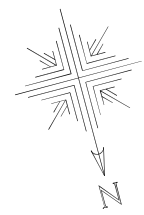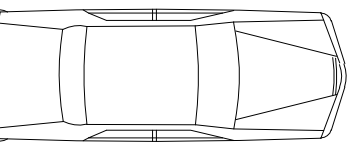

ΕΡΓΟ

ΙΔΙΩΤΙΚΗ ΚΑΤΟΙΚΙΑ

ΕΡΓΟΔΟΤΗΣ

Α.Χ. ΤΕΚΤΩΝ ΤΕΧΝΙΚΗ ΑΤΑ

ΤΟΠΟΘΕΣΙΑ

ΓΕΡΙ (ΠΕΤΡΑ ΟΙΚ.9)

ΣΧΕΔΙΟ

ΚΑΤΟΨΗ ΤΑΡΑΤΣΑΣ

ΚΛΙΜΑΚΑ

1:100

ΑΡ.ΣΧΕΔΙΟΥ

A₃

ΗΜΕΡΟΜΗΝΙΑ

Σεπτέμβριος 2019

