

⊕ — ΥΦΙΣΤΑΜΕΝΑ ΥΨΟΜΕΤΡΑ
 ⊙ — ΠΡΟΤΕΙΝΟΜΕΝΑ ΥΨΟΜΕΤΡΑ

ΕΡΓΟ

ΑΝΕΞΑΡΤΗΤΕΣ ΚΑΤΟΙΚΙΕΣ

ΕΡΓΟΔΟΤΗΣ

A.X. ΤΕΚΤΩΝ ΤΕΧΝΙΚΗ ΛΤΔ

ΤΟΠΟΘΕΣΙΑ

ΓΕΡΙ

ΣΧΕΔΙΟ

ΚΑΤΟΨΕΙΣ ΙΣΟΓΕΙΩΝ

ΚΛΙΜΑΚΑ

1:100

ΑΡ.ΣΧΕΔΙΟΥ

ΗΜΕΡΟΜΗΝΙΑ

A₂

Σεπτέμβριος 2016




ΚΑΤΟΨΗ ΙΣΟΓΕΙΟΥ 1
 85,57 τ.μ.

ΚΑΤΟΨΗ ΙΣΟΓΕΙΟΥ 2
 85,57 τ.μ.

ΔΡΟΜΟΣ

ΥΦΙΣΤΑΜΕΝΟ
 ΠΕΖΟΔΡΟΜΙΟ

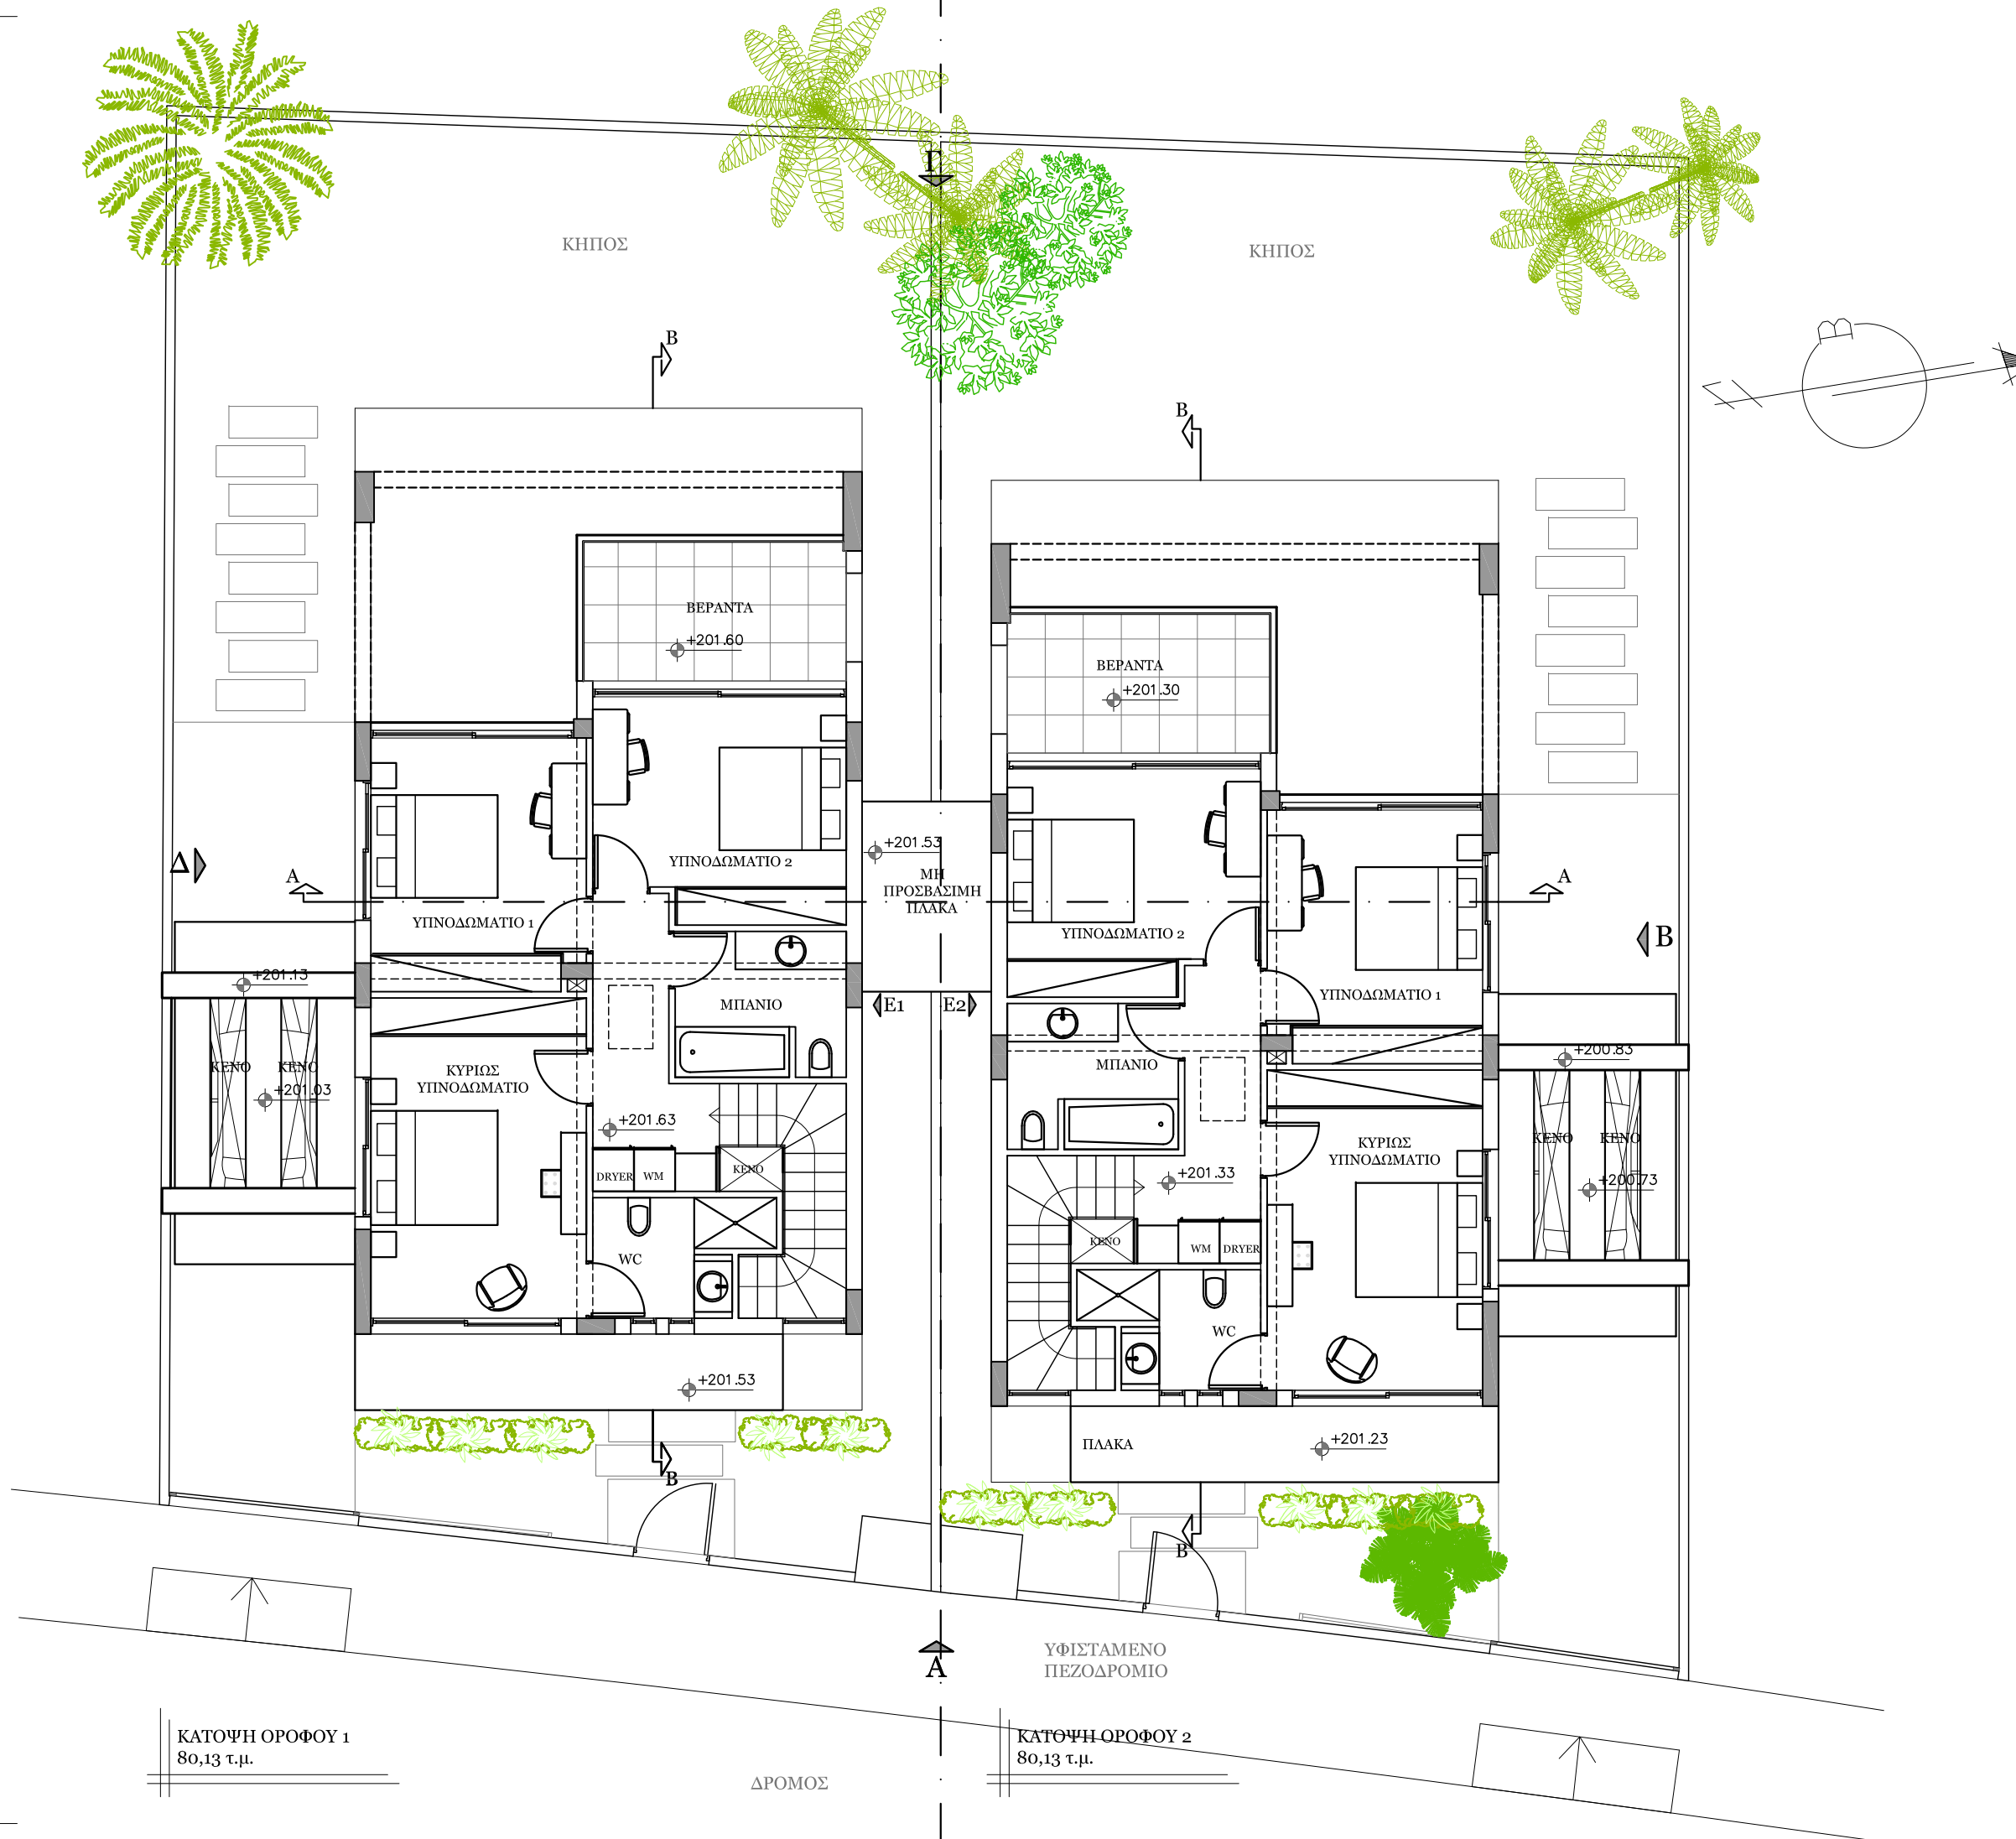

ΕΡΓΟ
 ΑΝΕΞΑΡΤΗΤΕΣ ΚΑΤΟΙΚΙΕΣ

ΕΡΓΟΔΟΤΗΣ
 Α.Χ. ΤΕΚΤΩΝ ΤΕΧΝΙΚΗ ΛΤΔ

ΤΟΠΟΘΕΣΙΑ
 ΓΕΡΙ

ΣΧΕΔΙΟ
 ΚΑΤΟΨΕΙΣ ΟΡΟΦΩΝ

ΚΛΙΜΑΚΑ
 1:100

ΑΡ.ΣΧΕΔΙΟΥ
 Α₃

ΗΜΕΡΟΜΗΝΙΑ
 Σεπτέμβριος 2016

ΚΑΤΟΨΗ ΟΡΟΦΟΥ 1
 80,13 τ.μ.

ΚΑΤΟΨΗ ΟΡΟΦΟΥ 2
 80,13 τ.μ.

ΔΡΟΜΟΣ