

ΕΡΓΟ

ΑΝΕΞΑΡΤΗΤΕΣ ΚΑΤΟΙΚΙΕΣ

ΕΡΓΟΔΟΤΗΣ

Α.Χ. ΤΕΚΤΩΝ ΤΕΧΝΙΚΗ ΑΤΑ

ΤΟΠΟΘΕΣΙΑ

ΓΕΡΙ (ΠΕΤΡΑ ΟΙΚ. 1)

ΣΧΕΔΙΟ

ΟΨΕΙΣ Α & Β

ΚΛΙΜΑΚΑ


1:100

ΑΡ.ΣΧΕΔΙΟΥ


A₅

ΗΜΕΡΟΜΗΝΙΑ

Ιανουάριος 2018

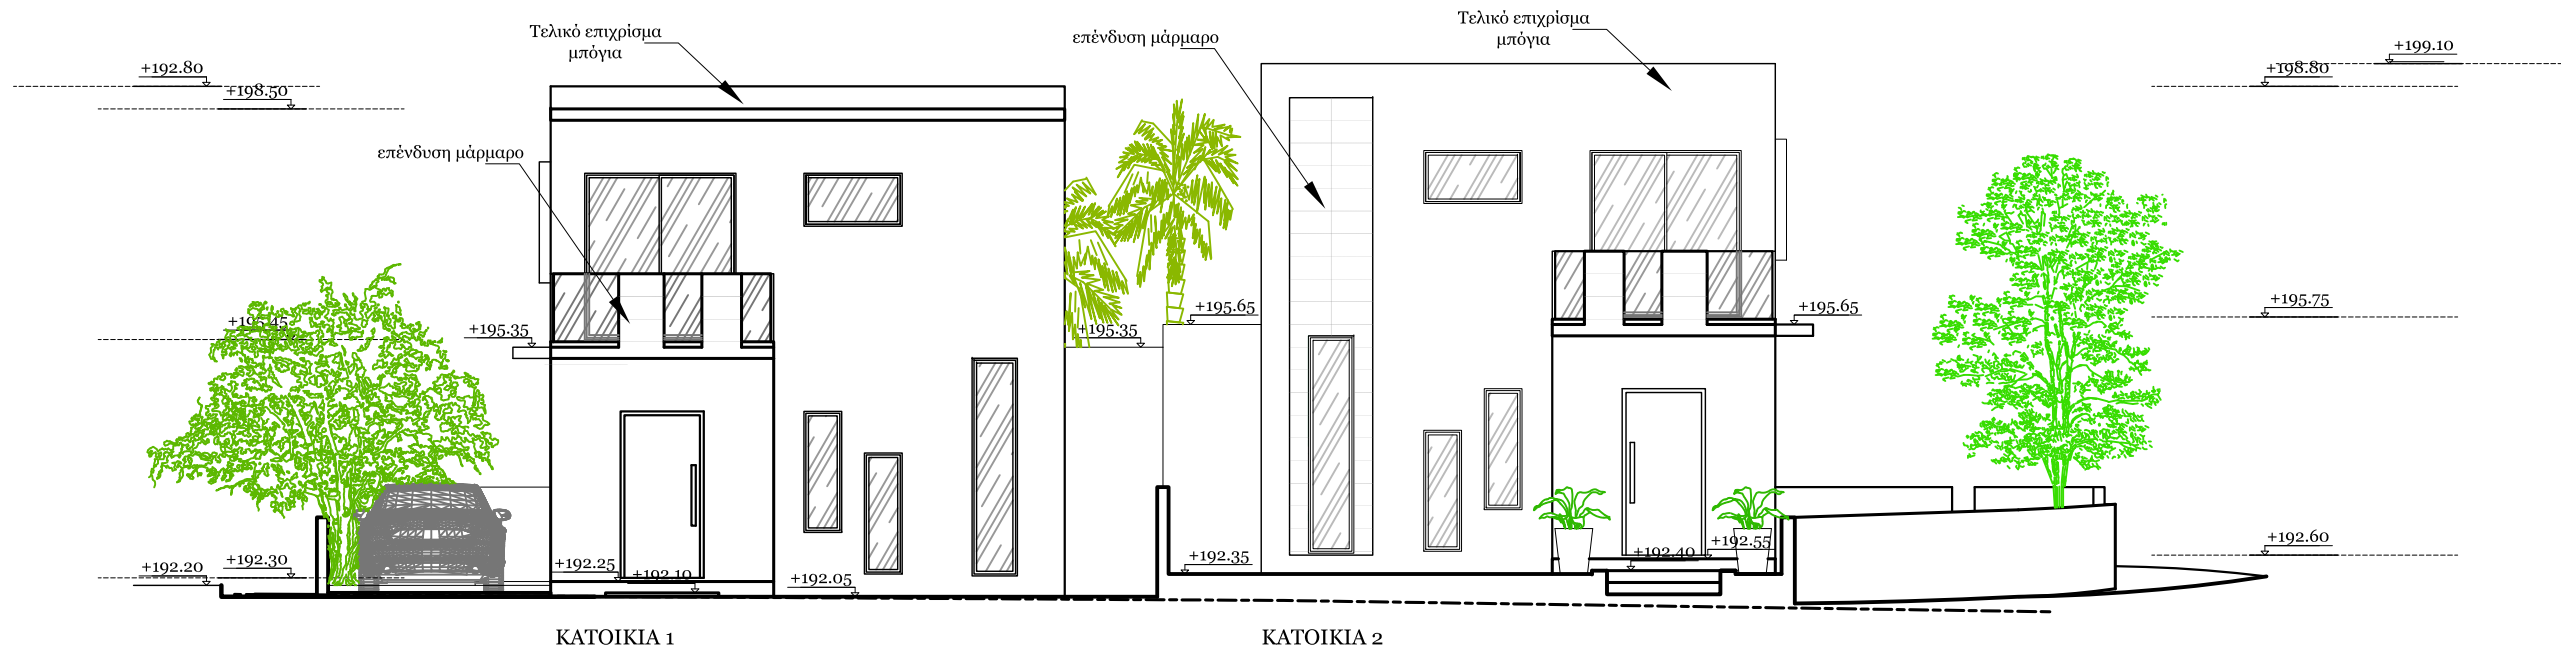

ΟΨΗ Α - ΠΡΟΣΟΨΗ

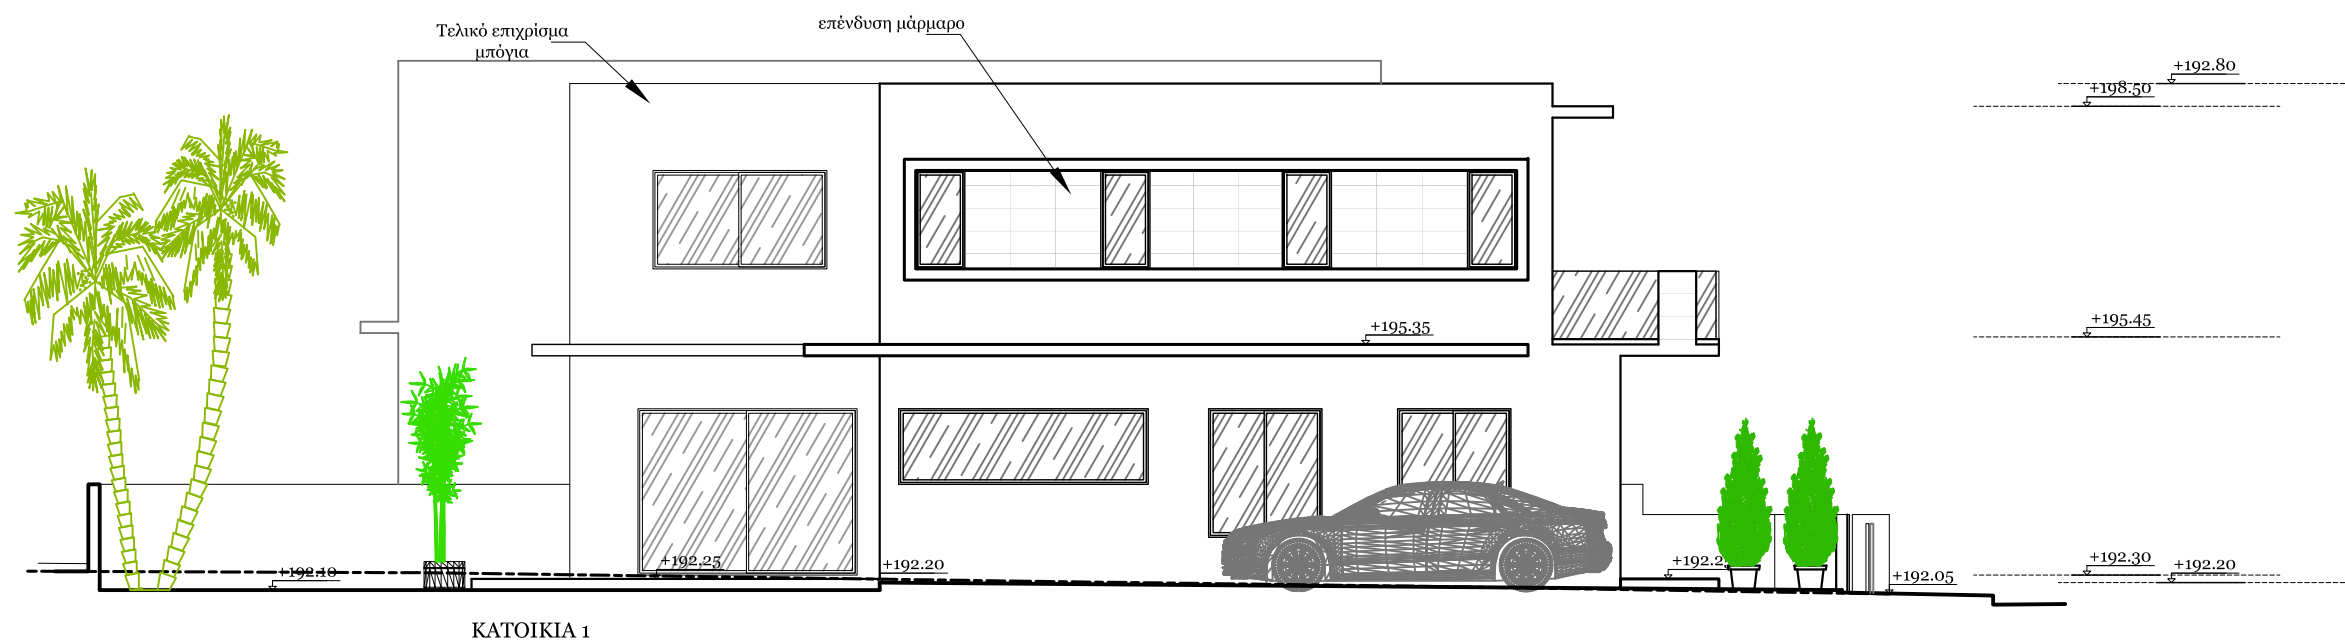

ΟΨΗ Β- ΠΛΑΓΙΑ ΟΨΗ