

ΕΡΓΟ

ΑΝΕΞΑΡΤΗΤΕΣ ΚΑΤΟΙΚΙΕΣ

ΕΡΓΟΔΟΤΗΣ

Α.Χ. ΤΕΚΤΩΝ ΤΕΧΝΙΚΗ ΛΤΔ

ΤΟΠΟΘΕΣΙΑ

ΓΕΡΙ (ΠΕΤΡΑ ΟΙΚ. 1)

ΣΧΕΔΙΟ

ΟΨΕΙΣ Γ & Δ

ΚΛΙΜΑΚΑ


1:100

ΑΡ.ΣΧΕΔΙΟΥ


A6

ΗΜΕΡΟΜΗΝΙΑ

Ιανουάριος 2018

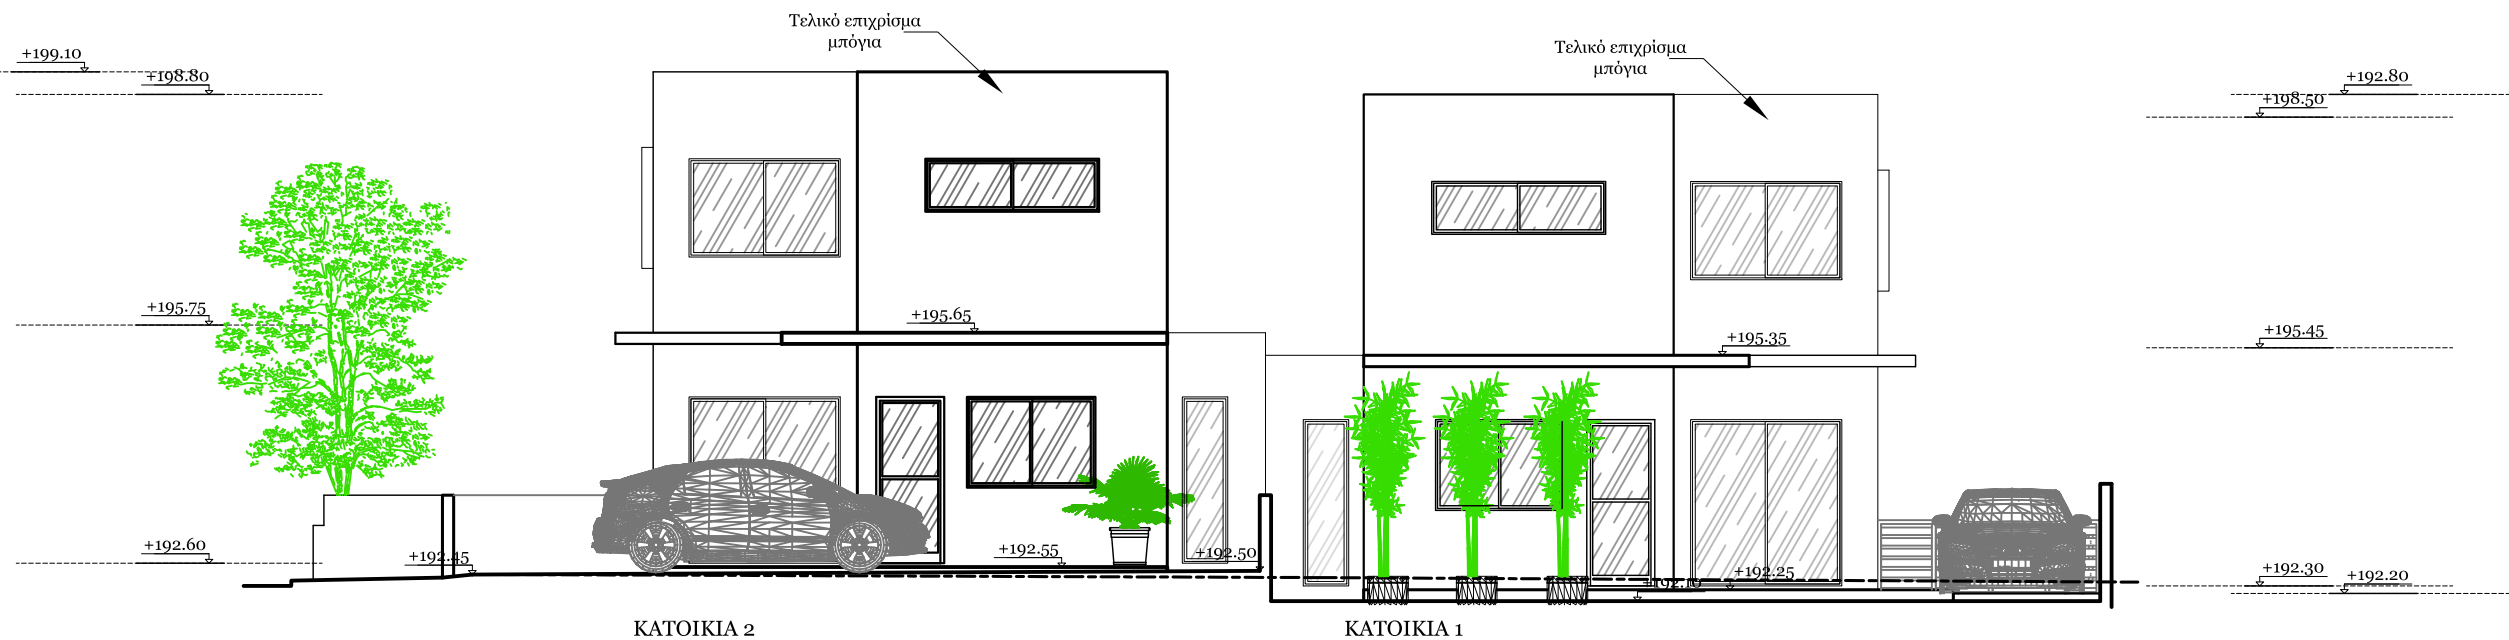

ΟΨΗ Γ - ΠΙΣΩ ΟΨΗ

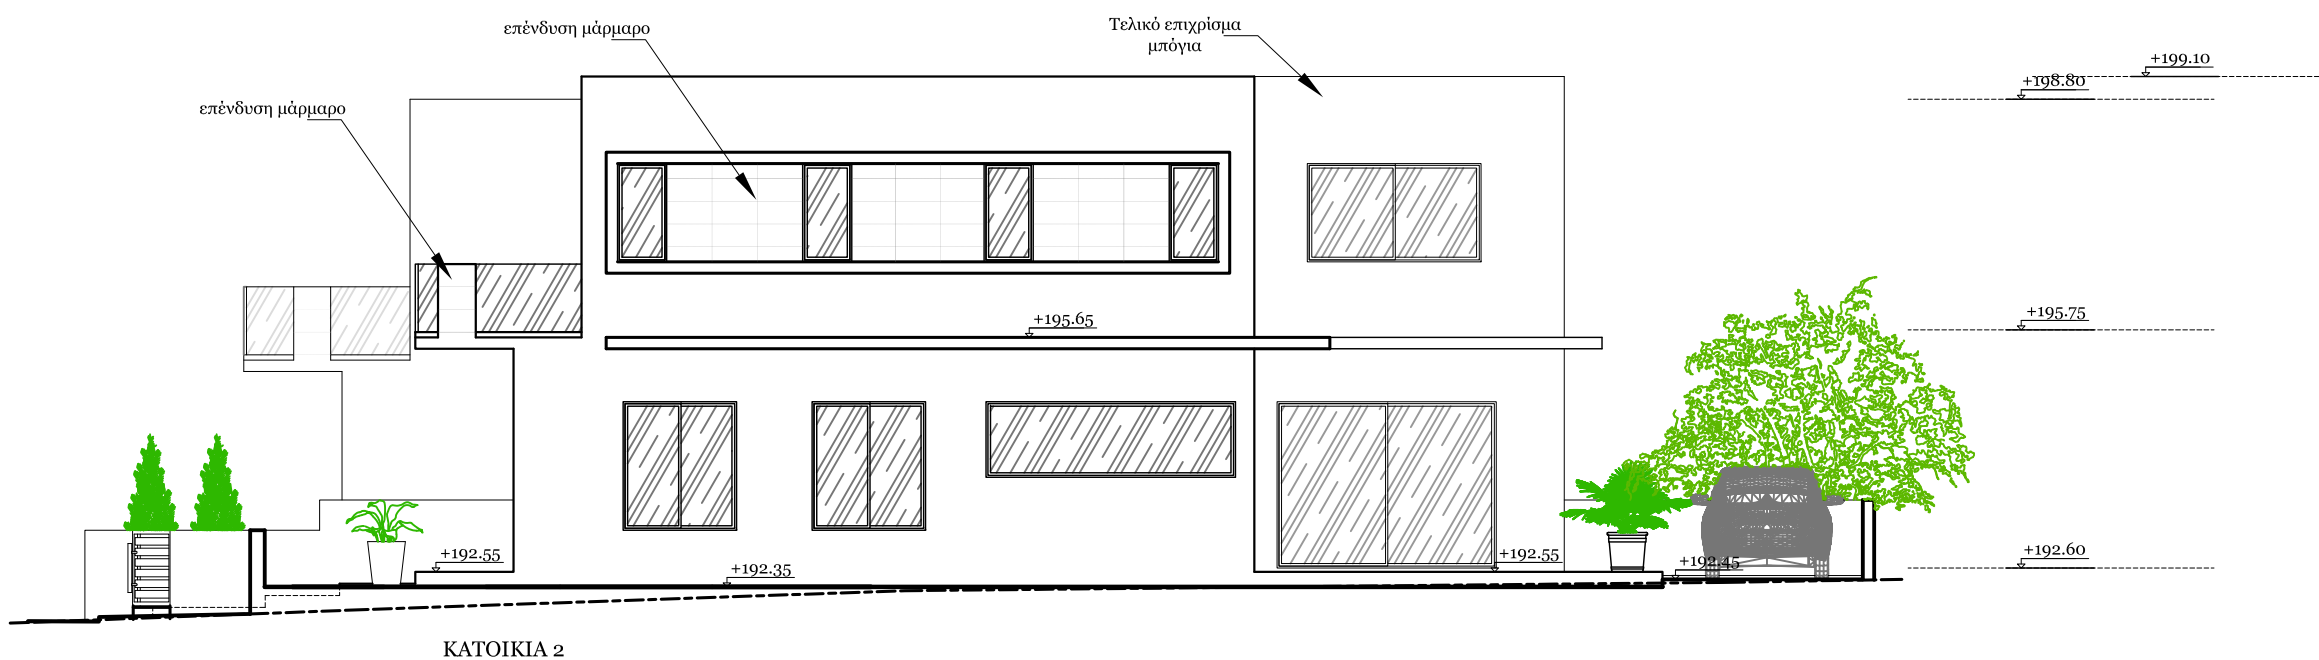

ΟΨΗ Δ- ΠΛΑΓΙΑ ΟΨΗ