

ΕΡΓΟ

ΑΝΕΞΑΡΤΗΤΕΣ ΚΑΤΟΙΚΙΕΣ

ΕΡΓΟΔΟΤΗΣ

Α.Χ. ΤΕΚΤΩΝ ΤΕΧΝΙΚΗ ΑΤΑ

ΤΟΠΟΘΕΣΙΑ

ΓΕΡΙ (ΠΕΤΡΑ ΟΙΚ. 1)

ΣΧΕΔΙΟ

ΚΑΤΟΨΕΙΣ ΟΡΟΦΩΝ

ΚΛΙΜΑΚΑ



1:100

ΑΡ.ΣΧΕΔΙΟΥ

A₂

ΗΜΕΡΟΜΗΝΙΑ

Ιανουάριος 2018

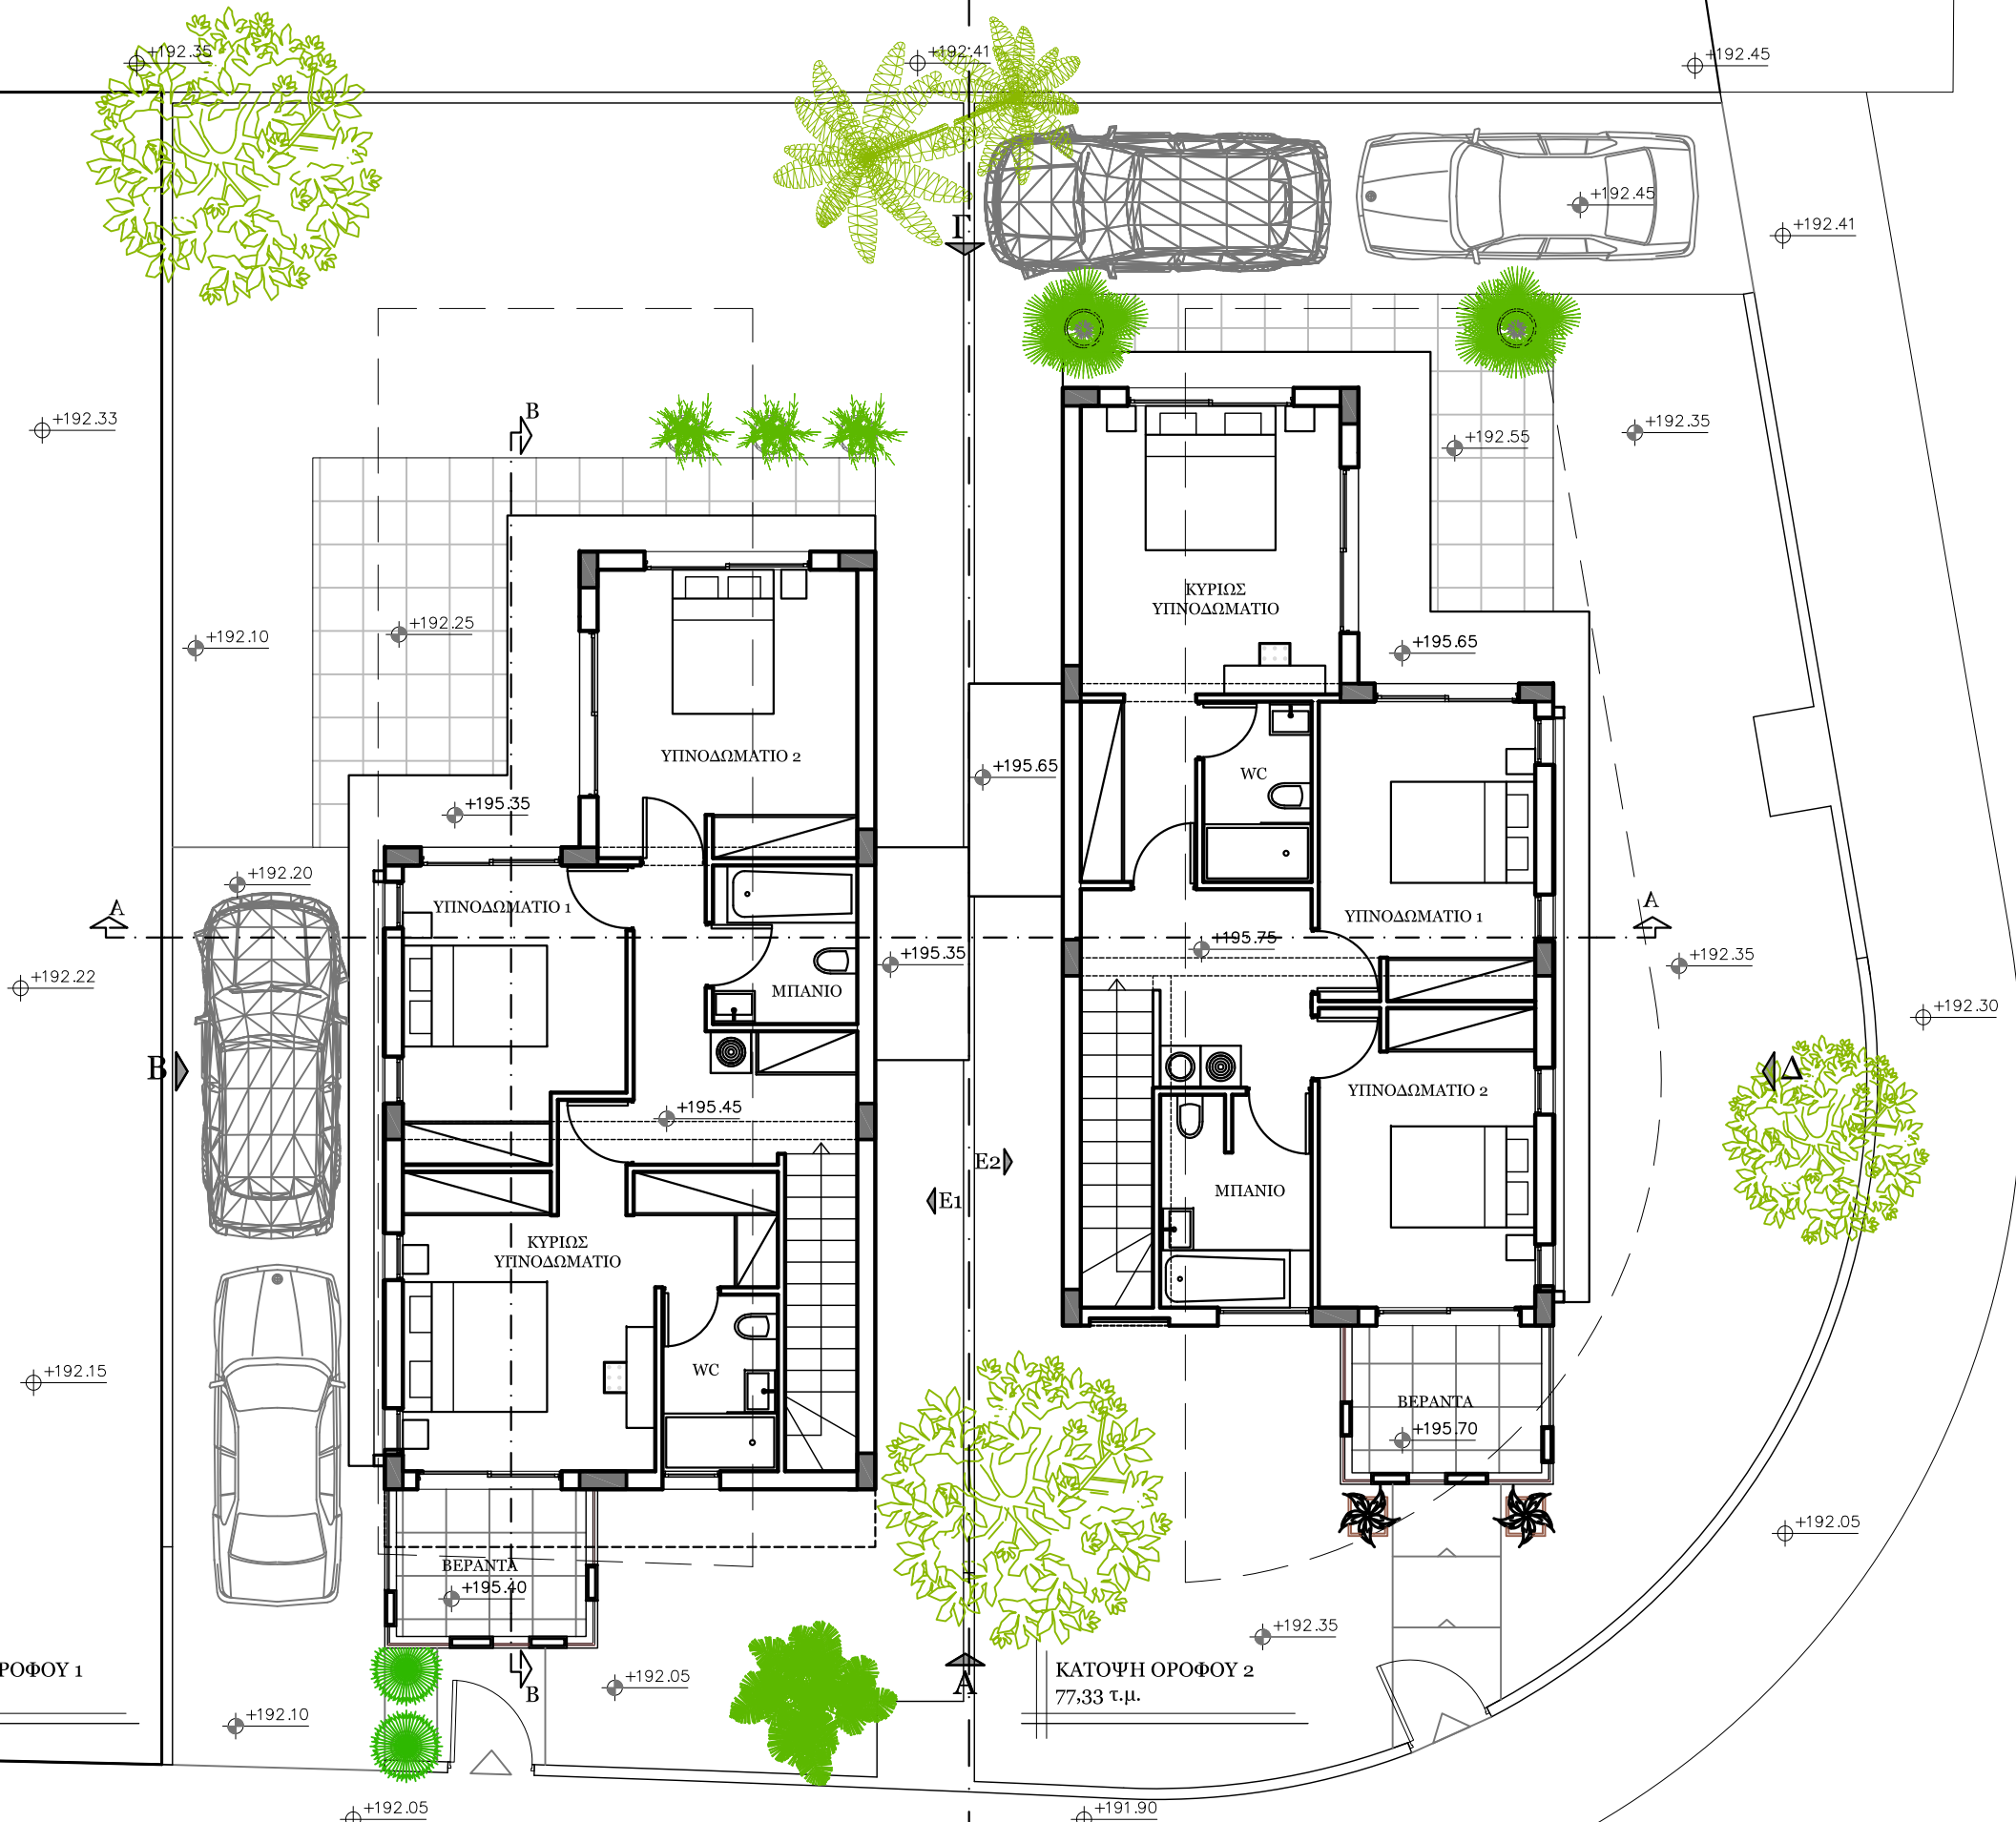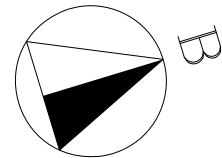

ΚΑΤΟΨΗ ΟΡΟΦΟΥ 1
77.33 τ.μ.

ΚΑΤΟΨΗ ΟΡΟΦΟΥ 2
77.33 τ.μ.