

ΕΡΓΟ

ΑΝΕΞΑΡΤΗΤΕΣ ΚΑΤΟΙΚΙΕΣ

ΕΡΓΟΔΟΤΗΣ

Α.Χ. ΤΕΚΤΩΝ ΤΕΧΝΙΚΗ ΛΤΔ

ΤΟΠΟΘΕΣΙΑ

ΓΕΡΙ (ΠΕΤΡΑ ΟΙΚ. 1)

ΣΧΕΔΙΟ

ΚΑΤΟΨΕΙΣ ΤΑΡΑΤΣΩΝ

ΚΛΙΜΑΚΑ



1:100

ΑΡ.ΣΧΕΔΙΟΥ

A₃

ΗΜΕΡΟΜΗΝΙΑ

Ιανουάριος 2018

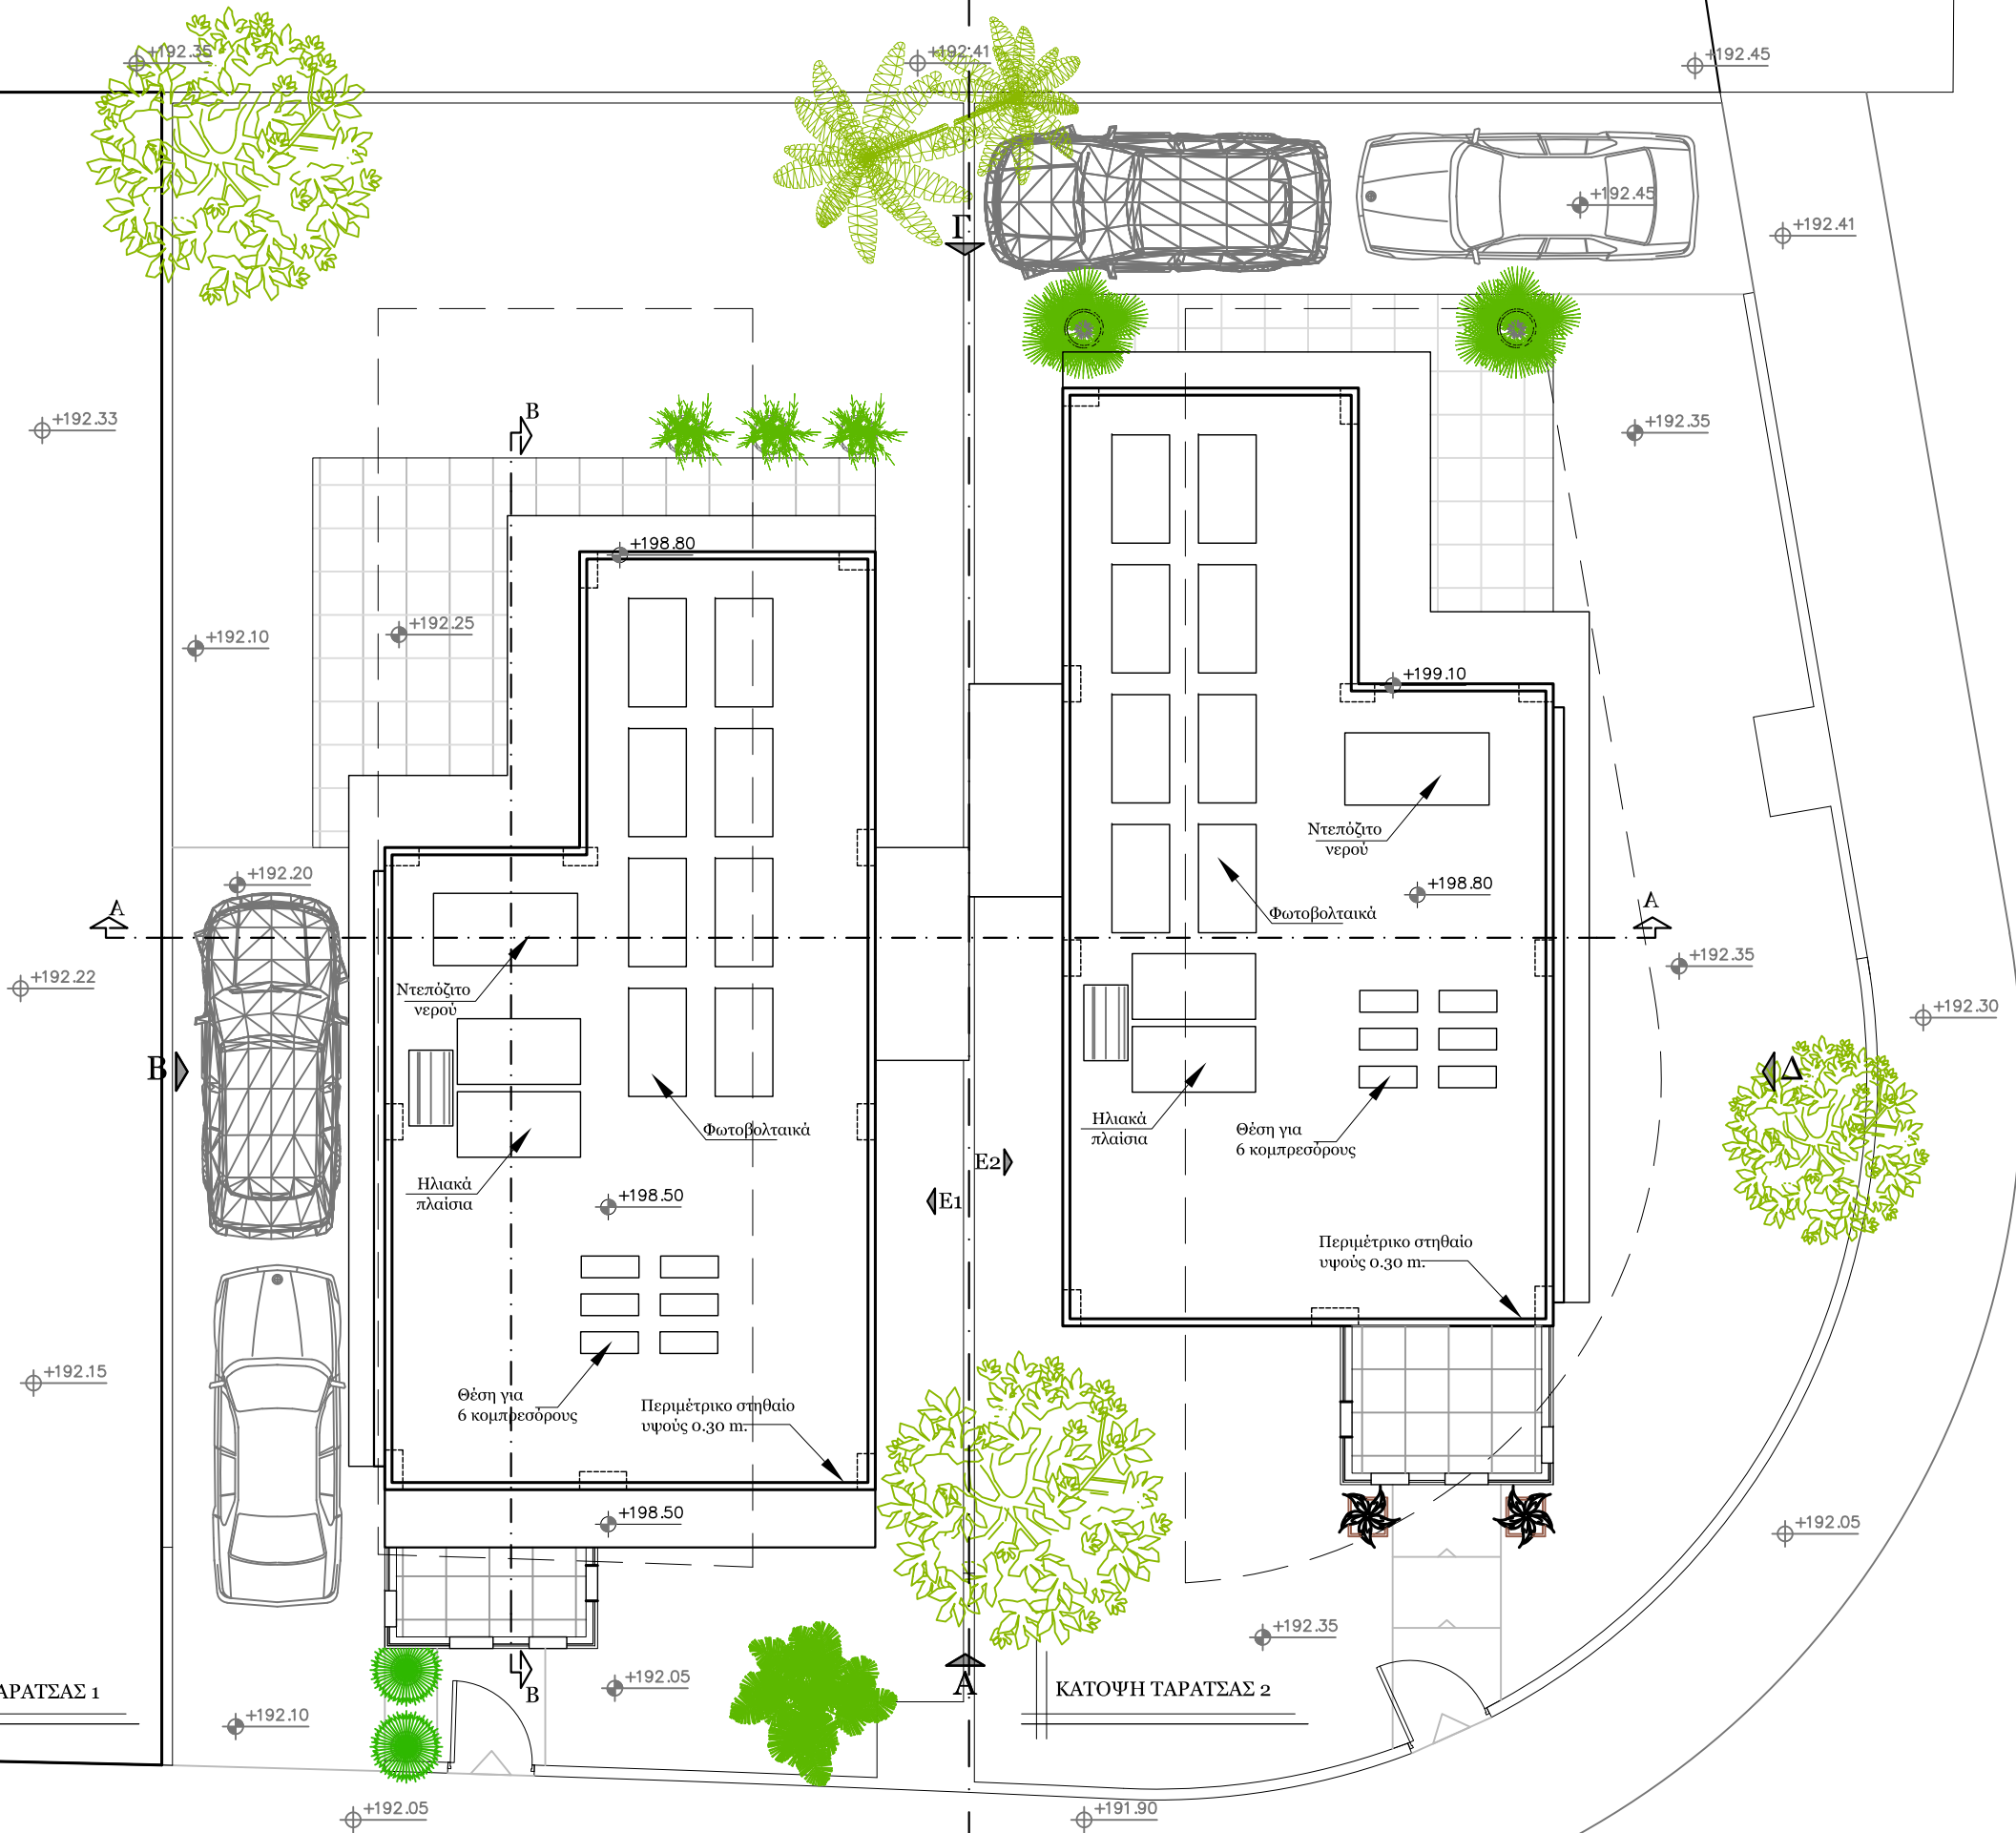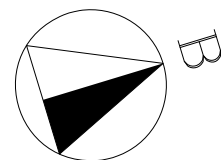

ΚΑΤΟΨΗ ΤΑΡΑΤΣΑΣ 1

ΚΑΤΟΨΗ ΤΑΡΑΤΣΑΣ 2