


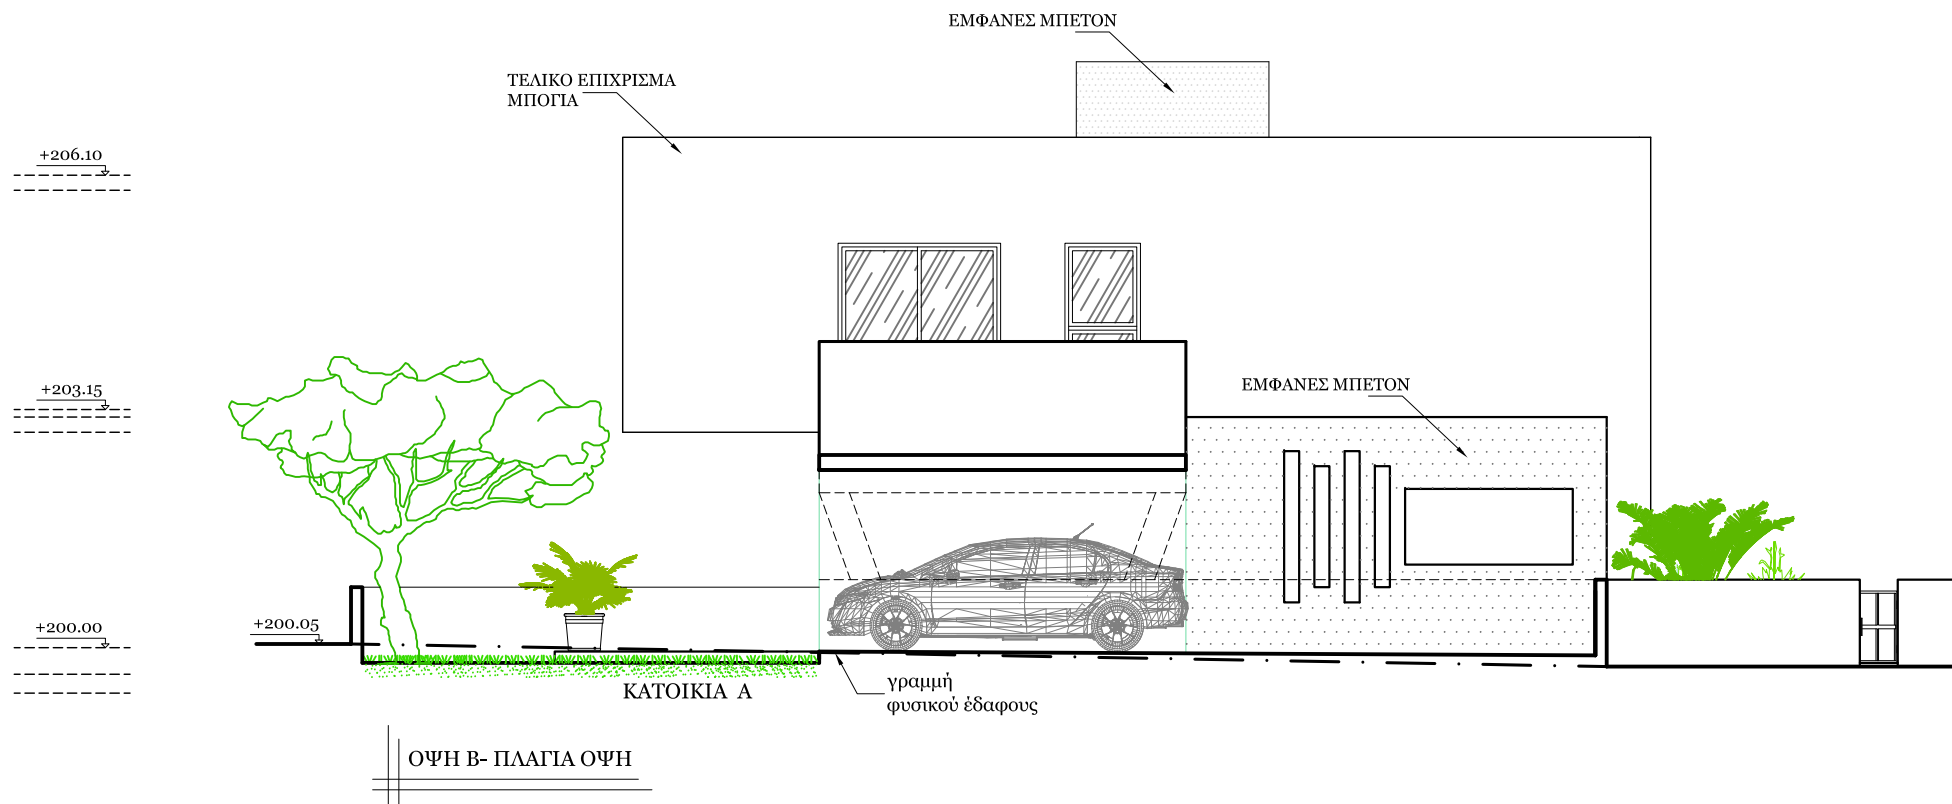

ΕΡΓΟ

ΑΝΕΞΑΡΤΗΤΕΣ ΚΑΤΟΙΚΙΕΣ

ΕΡΓΟΔΟΤΗΣ

UNITED BUILDERS JV

ΤΟΠΟΘΕΣΙΑ

ΓΕΡΙ (ΟΙΚ.3)

ΣΧΕΔΙΟ

ΟΨΕΙΣ Α & Β

ΚΛΙΜΑΚΑ

1:100

ΑΡ.ΣΧΕΔΙΟΥ

A6

ΗΜΕΡΟΜΗΝΙΑ

Νοέμβριος 2017