
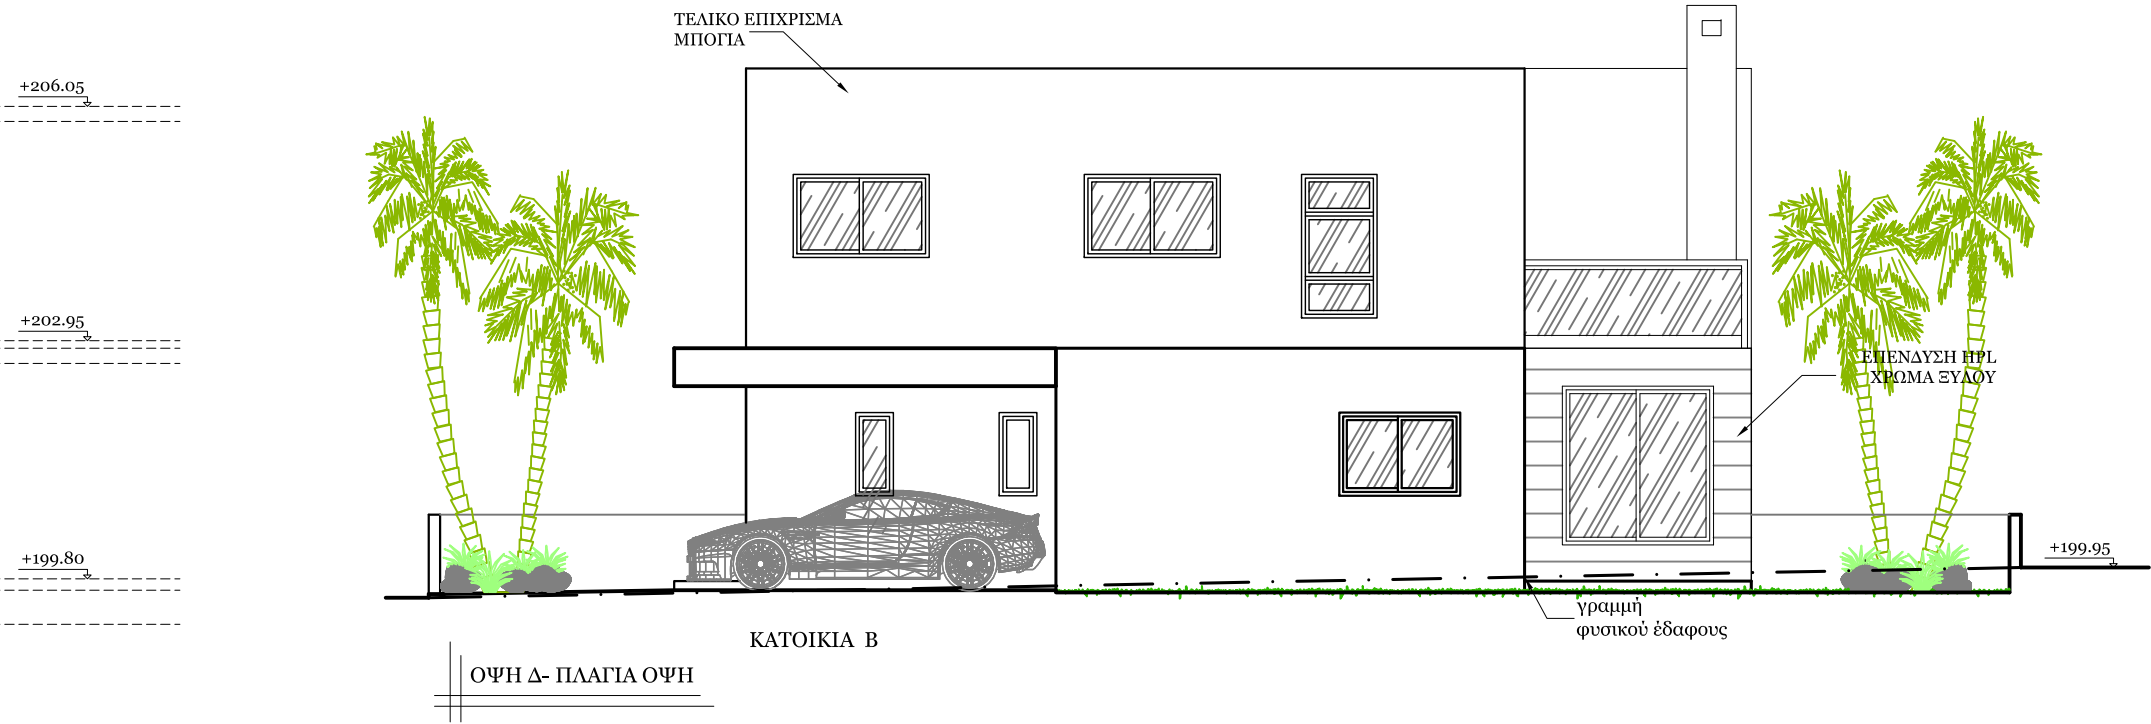


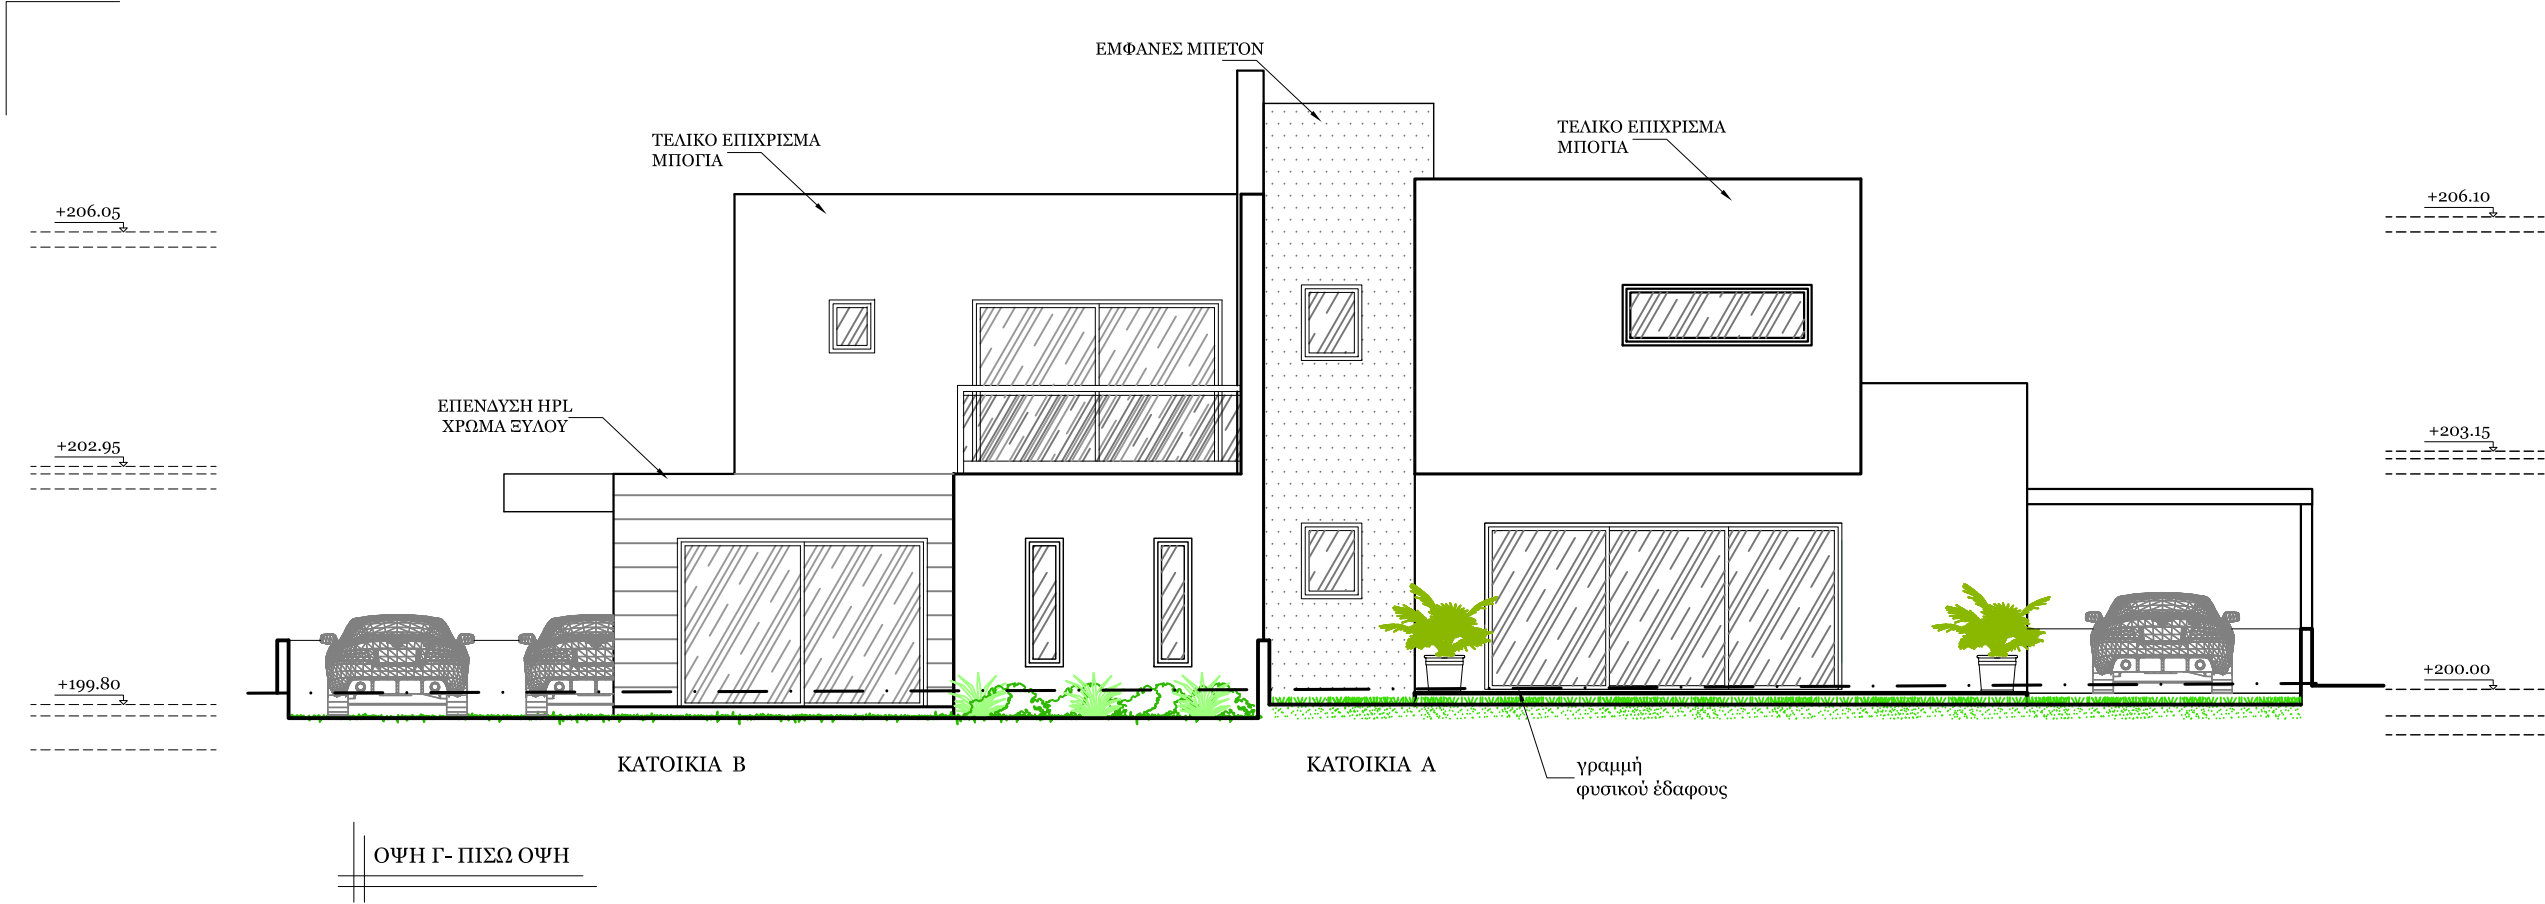

ΕΡΓΟ

ΑΝΕΞΑΡΤΗΤΕΣ ΚΑΤΟΙΚΙΕΣ

ΕΡΓΟΔΟΤΗΣ

UNITED BUILDERS JV

ΤΟΠΟΘΕΣΙΑ

ΓΕΡΙ (ΟΙΚ.3)

ΣΧΕΔΙΟ

ΟΨΕΙΣ Γ & Δ

ΚΑΙΜΑΚΑ

1:100

ΑΡ.ΣΧΕΔΙΟΥ

A₇

ΗΜΕΡΟΜΗΝΙΑ

Νοέμβριος 2017