
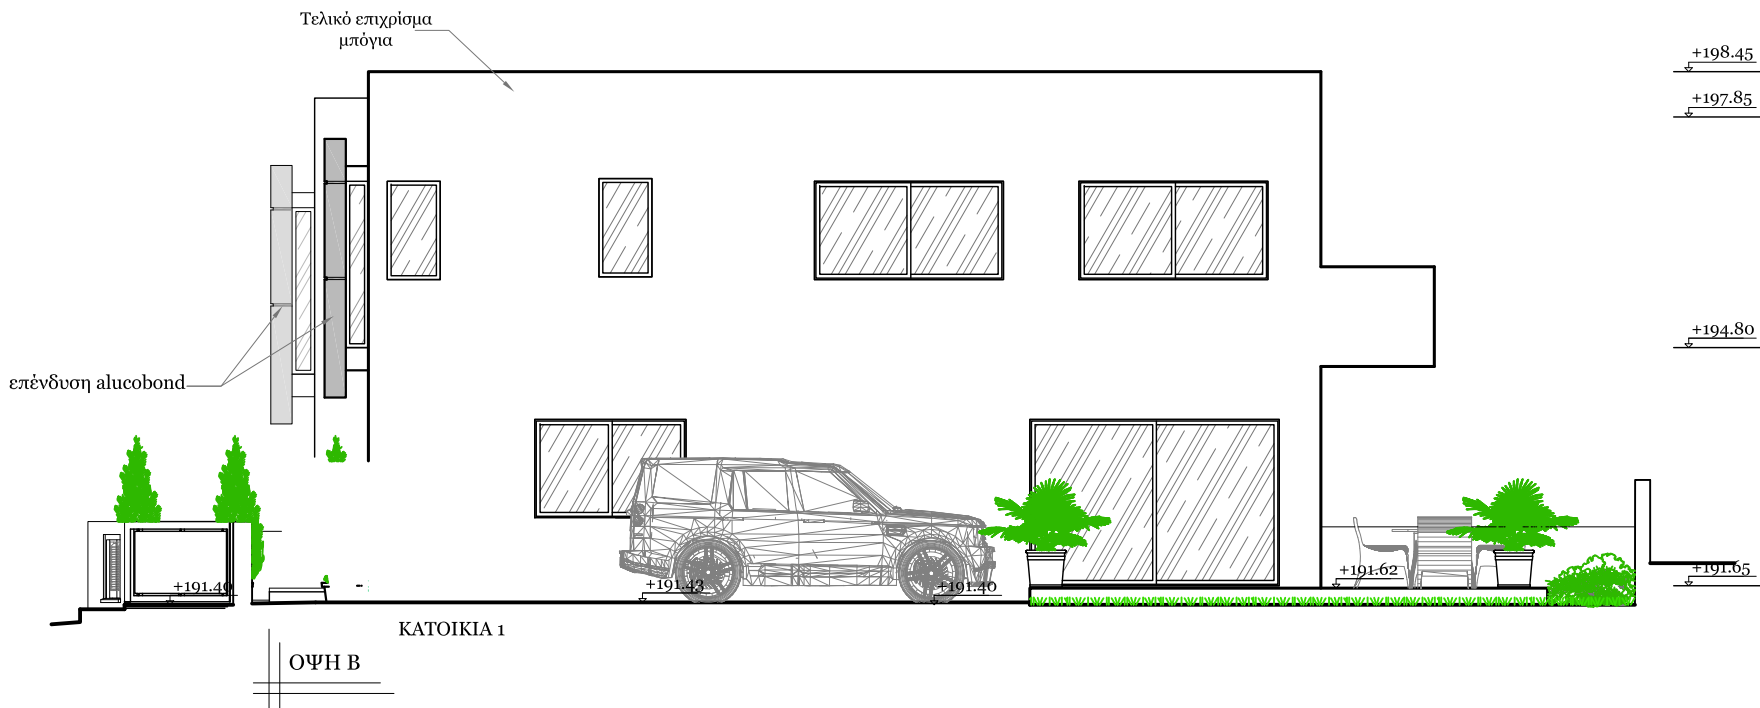


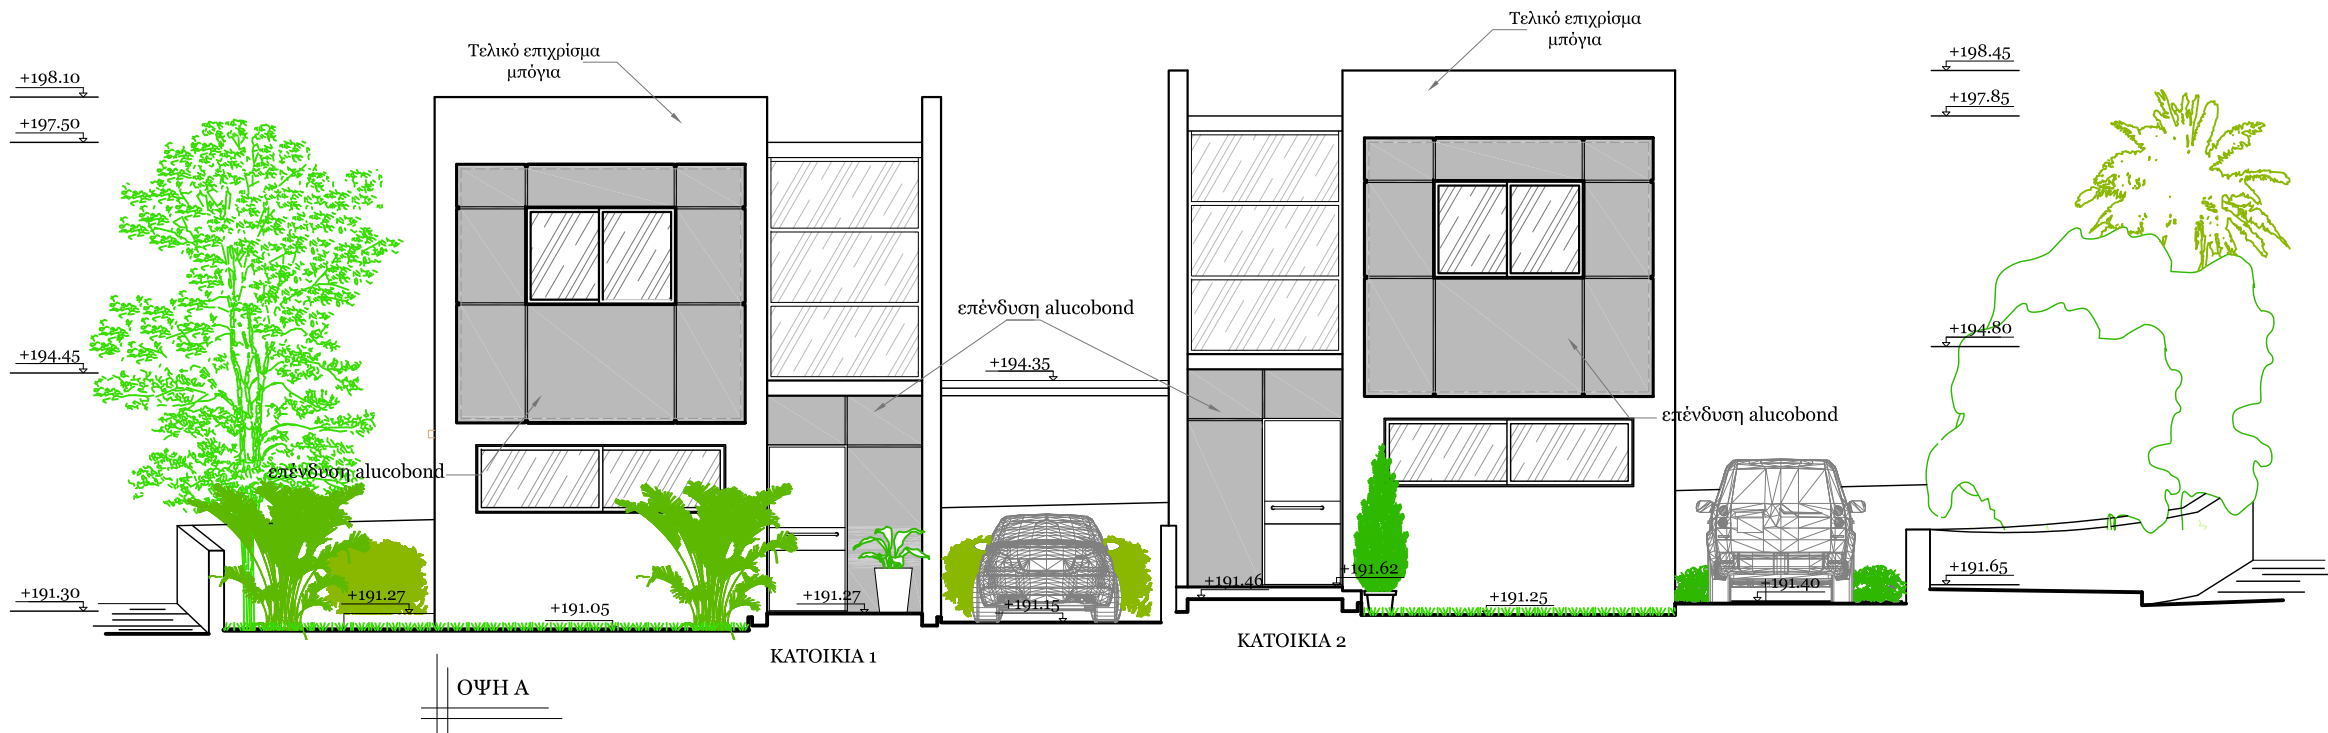

ΕΡΓΟ

ΑΝΕΞΑΡΤΗΤΕΣ ΚΑΤΟΙΚΙΕΣ

ΕΡΓΟΔΟΤΗΣ

Α.Χ. ΤΕΚΤΩΝ ΤΕΧΝΙΚΗ ΑΤΑ

ΤΟΠΟΘΕΣΙΑ

ΓΕΡΙ

ΣΧΕΔΙΟ

ΟΨΕΙΣ Α & Β

ΚΑΙΜΑΚΑ

1:100

ΑΡ.ΣΧΕΔΙΟΥ

A6

ΗΜΕΡΟΜΗΝΙΑ

Μάρτιος 2017

ΕΡΓΟ

ΑΝΕΞΑΡΤΗΤΕΣ ΚΑΤΟΙΚΙΕΣ

ΕΡΓΟΔΟΤΗΣ

Α.Χ. ΤΕΚΤΩΝ ΤΕΧΝΙΚΗ ΑΤΑ

ΤΟΠΟΘΕΣΙΑ

ΓΕΡΙ

ΣΧΕΔΙΟ

ΟΨΕΙΣ Γ & Δ

ΚΛΙΜΑΚΑ


1:100

ΑΡ.ΣΧΕΔΙΟΥ


A₇

ΗΜΕΡΟΜΗΝΙΑ

Μάρτιος 2017

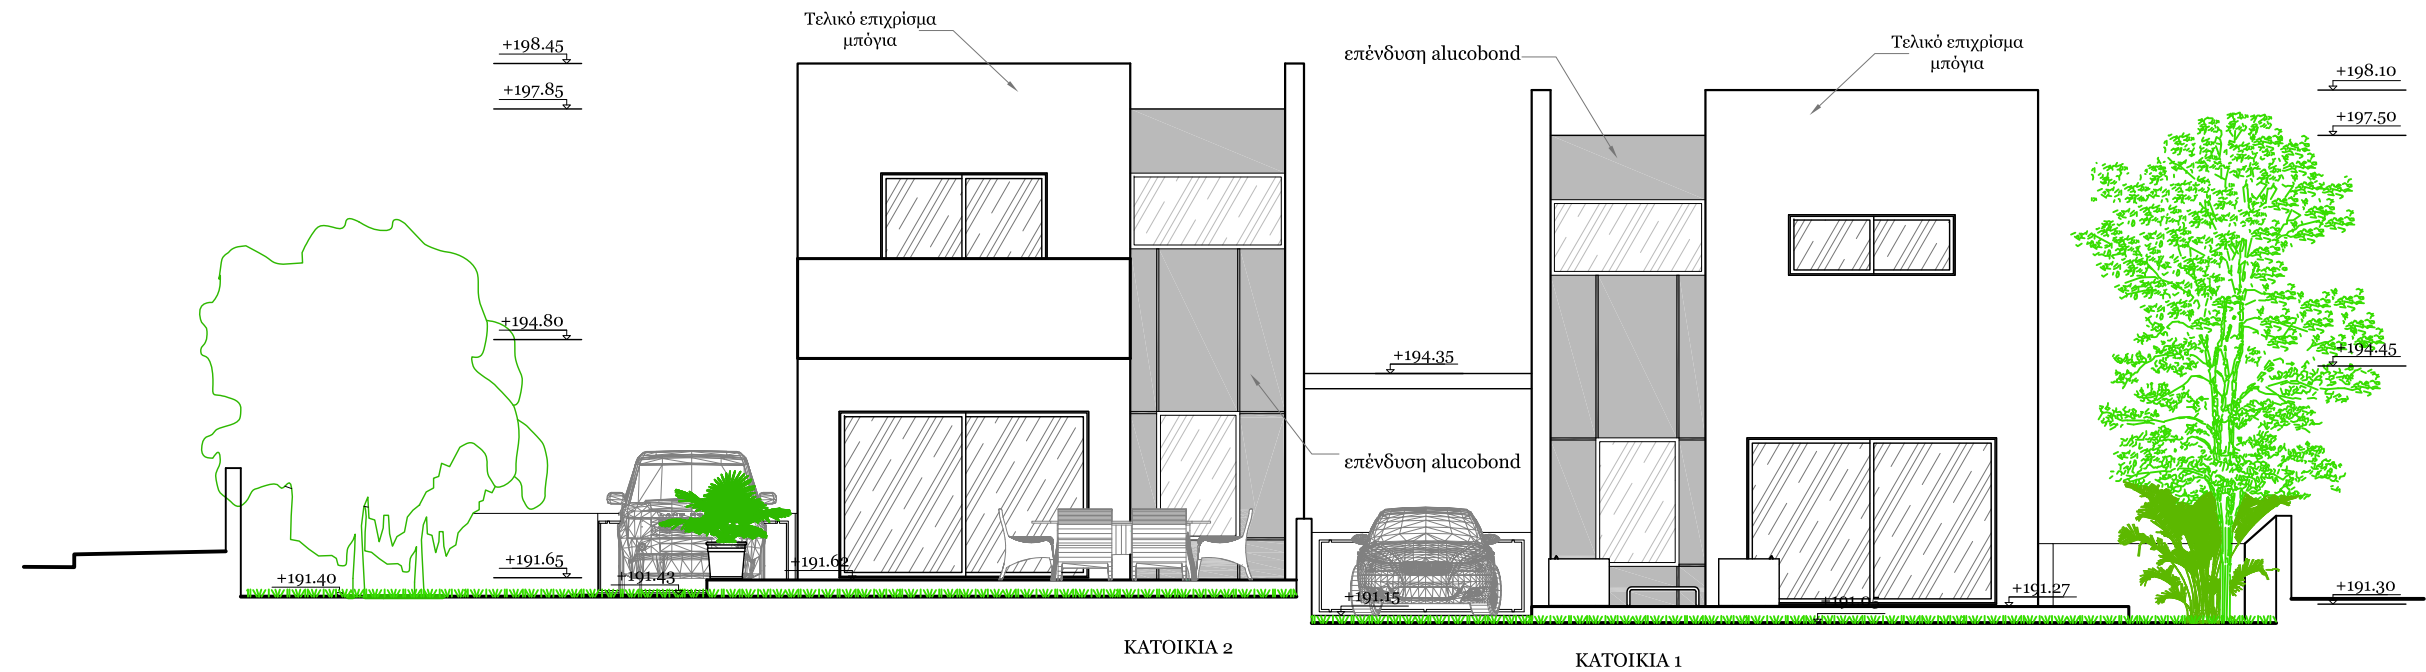

ΟΨΗ Γ

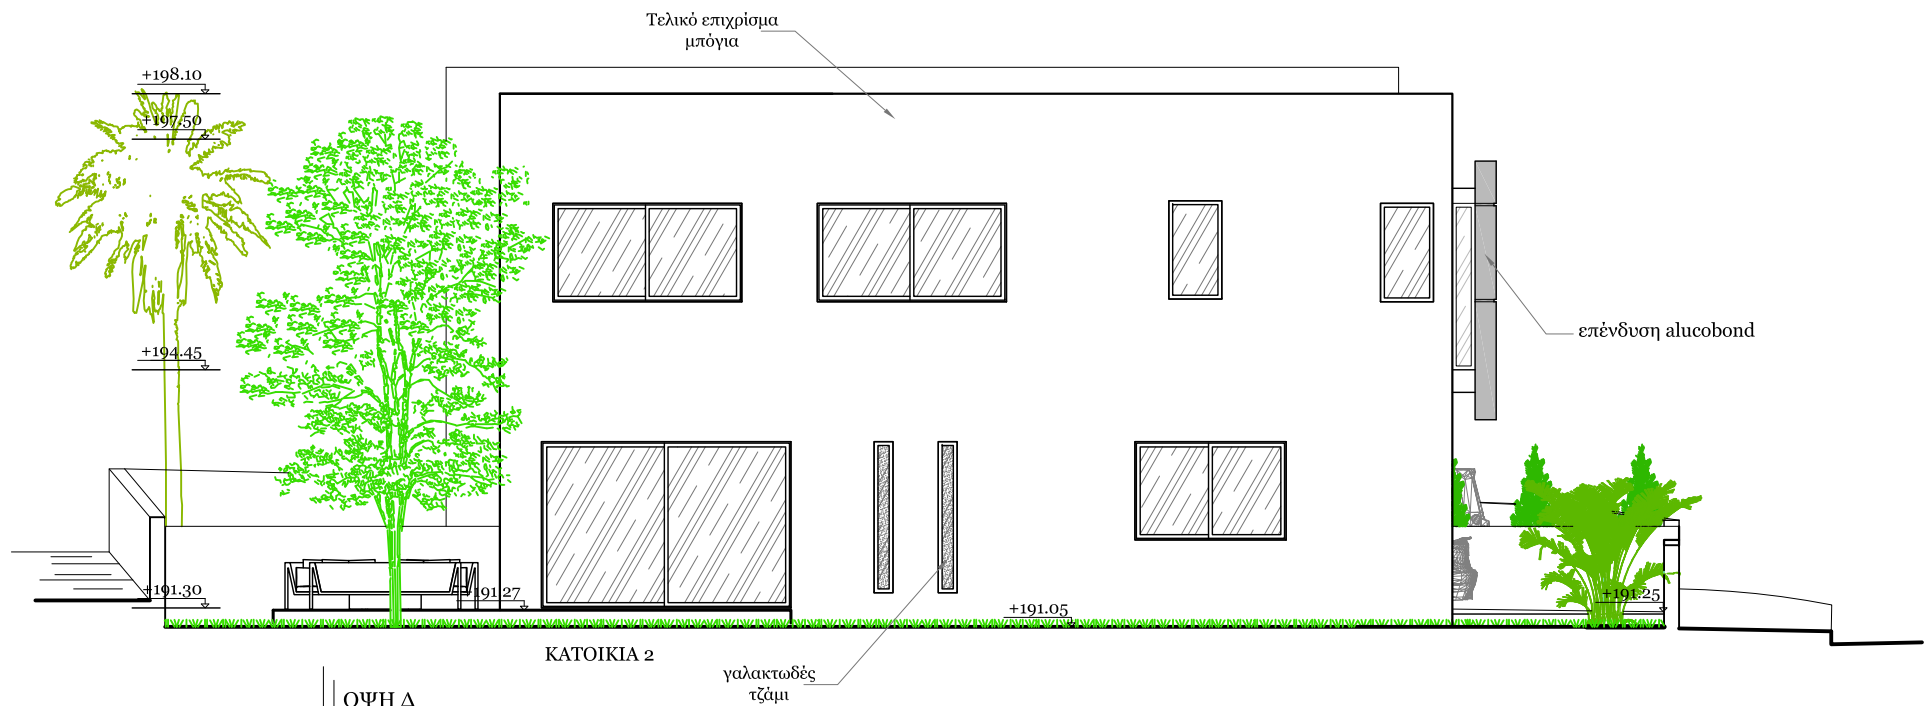

ΟΨΗ Δ