

ΑΡΧΙΤΕΚΤΟΝΙΚΟ ΓΡΑΦΕΙΟ
Κ. ΤΑΤΙΑ & ΣΥΝΕΡΓΑΤΕΣ ΛΙΜΙΤΕΔ

Katia
Tatya

ΛΕΩΦΟΡΟΣ ΚΥΡΙΑΚΟΥ ΜΑΤΙΗ 44
ΔΙΑΜ. 202 ΑΤΟΙΟ ΟΜΟΛΟΓΗΤΕΙ 1082
ΛΕΥΚΩΙΑ
ΤΗΛ. 22312349-22315691,
ΦΑΞ 22510357
E-mail: tatpadesigns@cytanet.com.cy

ΑΠΑΡΧΕΥΕΤΑΙ ΟΤΟΛΑΗΤΟΤΑ ΑΝΤΙΓΡΑΦΗ
Η ΑΝΑΛΗ ΕΚΕΡΜΕΝΩΝ
ΑΡΧΙΤΕΚΤΟΝΙΚΩΝ ΣΧΕΔΙΩΝ
ΟΤΟΛΑΗΤΟΤΕ ΑΝΑΛΗΘΑ ΥΠΟΚΕΙΤΑΙ
ΣΕ ΕΠΙΠΡΟΣΘΕΤΑ ΕΣΘΑ


ΠΑΡΑΤΗΡΗΣΕΙΣ

ΑΝΑΘ.	ΠΕΡΙΓΡΑΦΗ	ΗΜΕΡ.	ΑΤΟ	
ΟΝΟΜΑ ΠΕΛΑΤΗ				

THE RESIDENCE 2
στην ΑΤΛΑΝΤΖΙΑ

ΣΧΕΔΙΟ	ΚΑΤΟΨΗ
	1ου ΟΡΟΦΟΥ
ΚΛΙΜΑΚΑ	1.100

ΗΜΕΡΟΜΗΝΙΑ	ΑΡ. ΕΡΓΟΥ
6/11/2017	
ΣΧΕΔΙΑΣΗ	ΑΡ. ΣΧΕΔΙΟΥ
Κ.Σ.	A 2

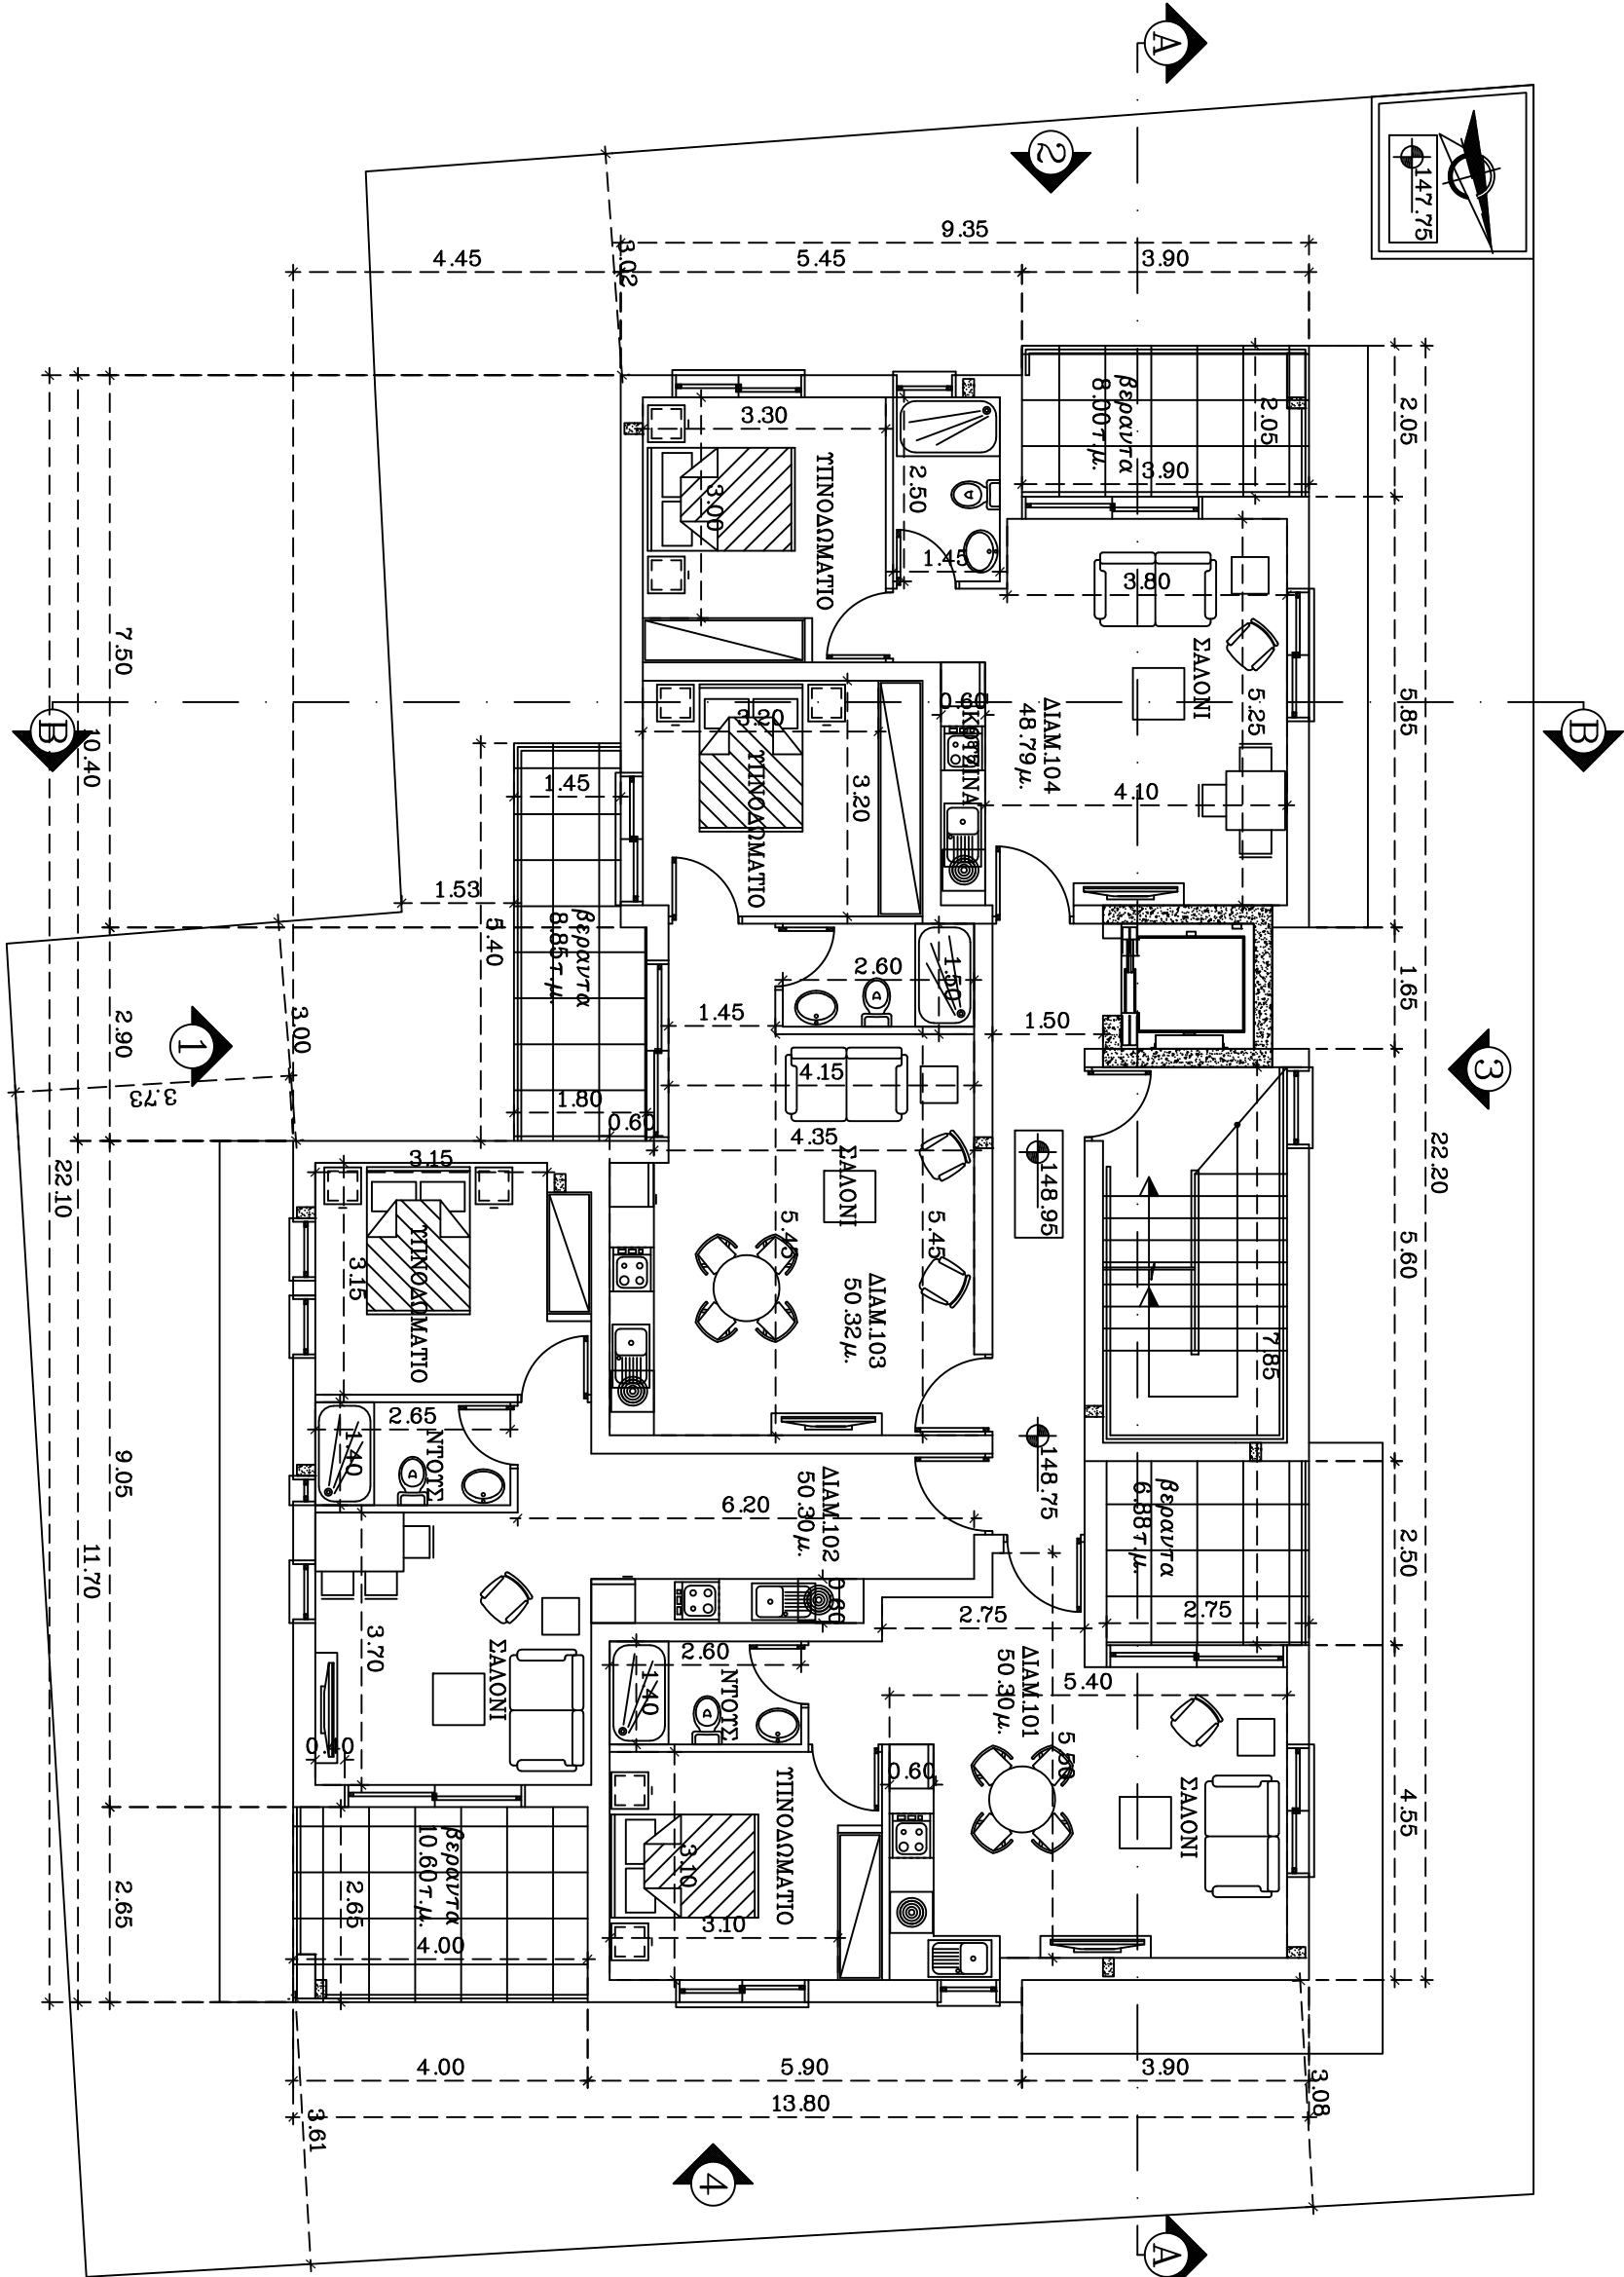

ΚΑΤΟΨΗ 1ου ΟΡΟΦΟΥ

εμβαδόν 231.78 τ.μ.-3.06 τ.μ.=228.72 τ.μ.