


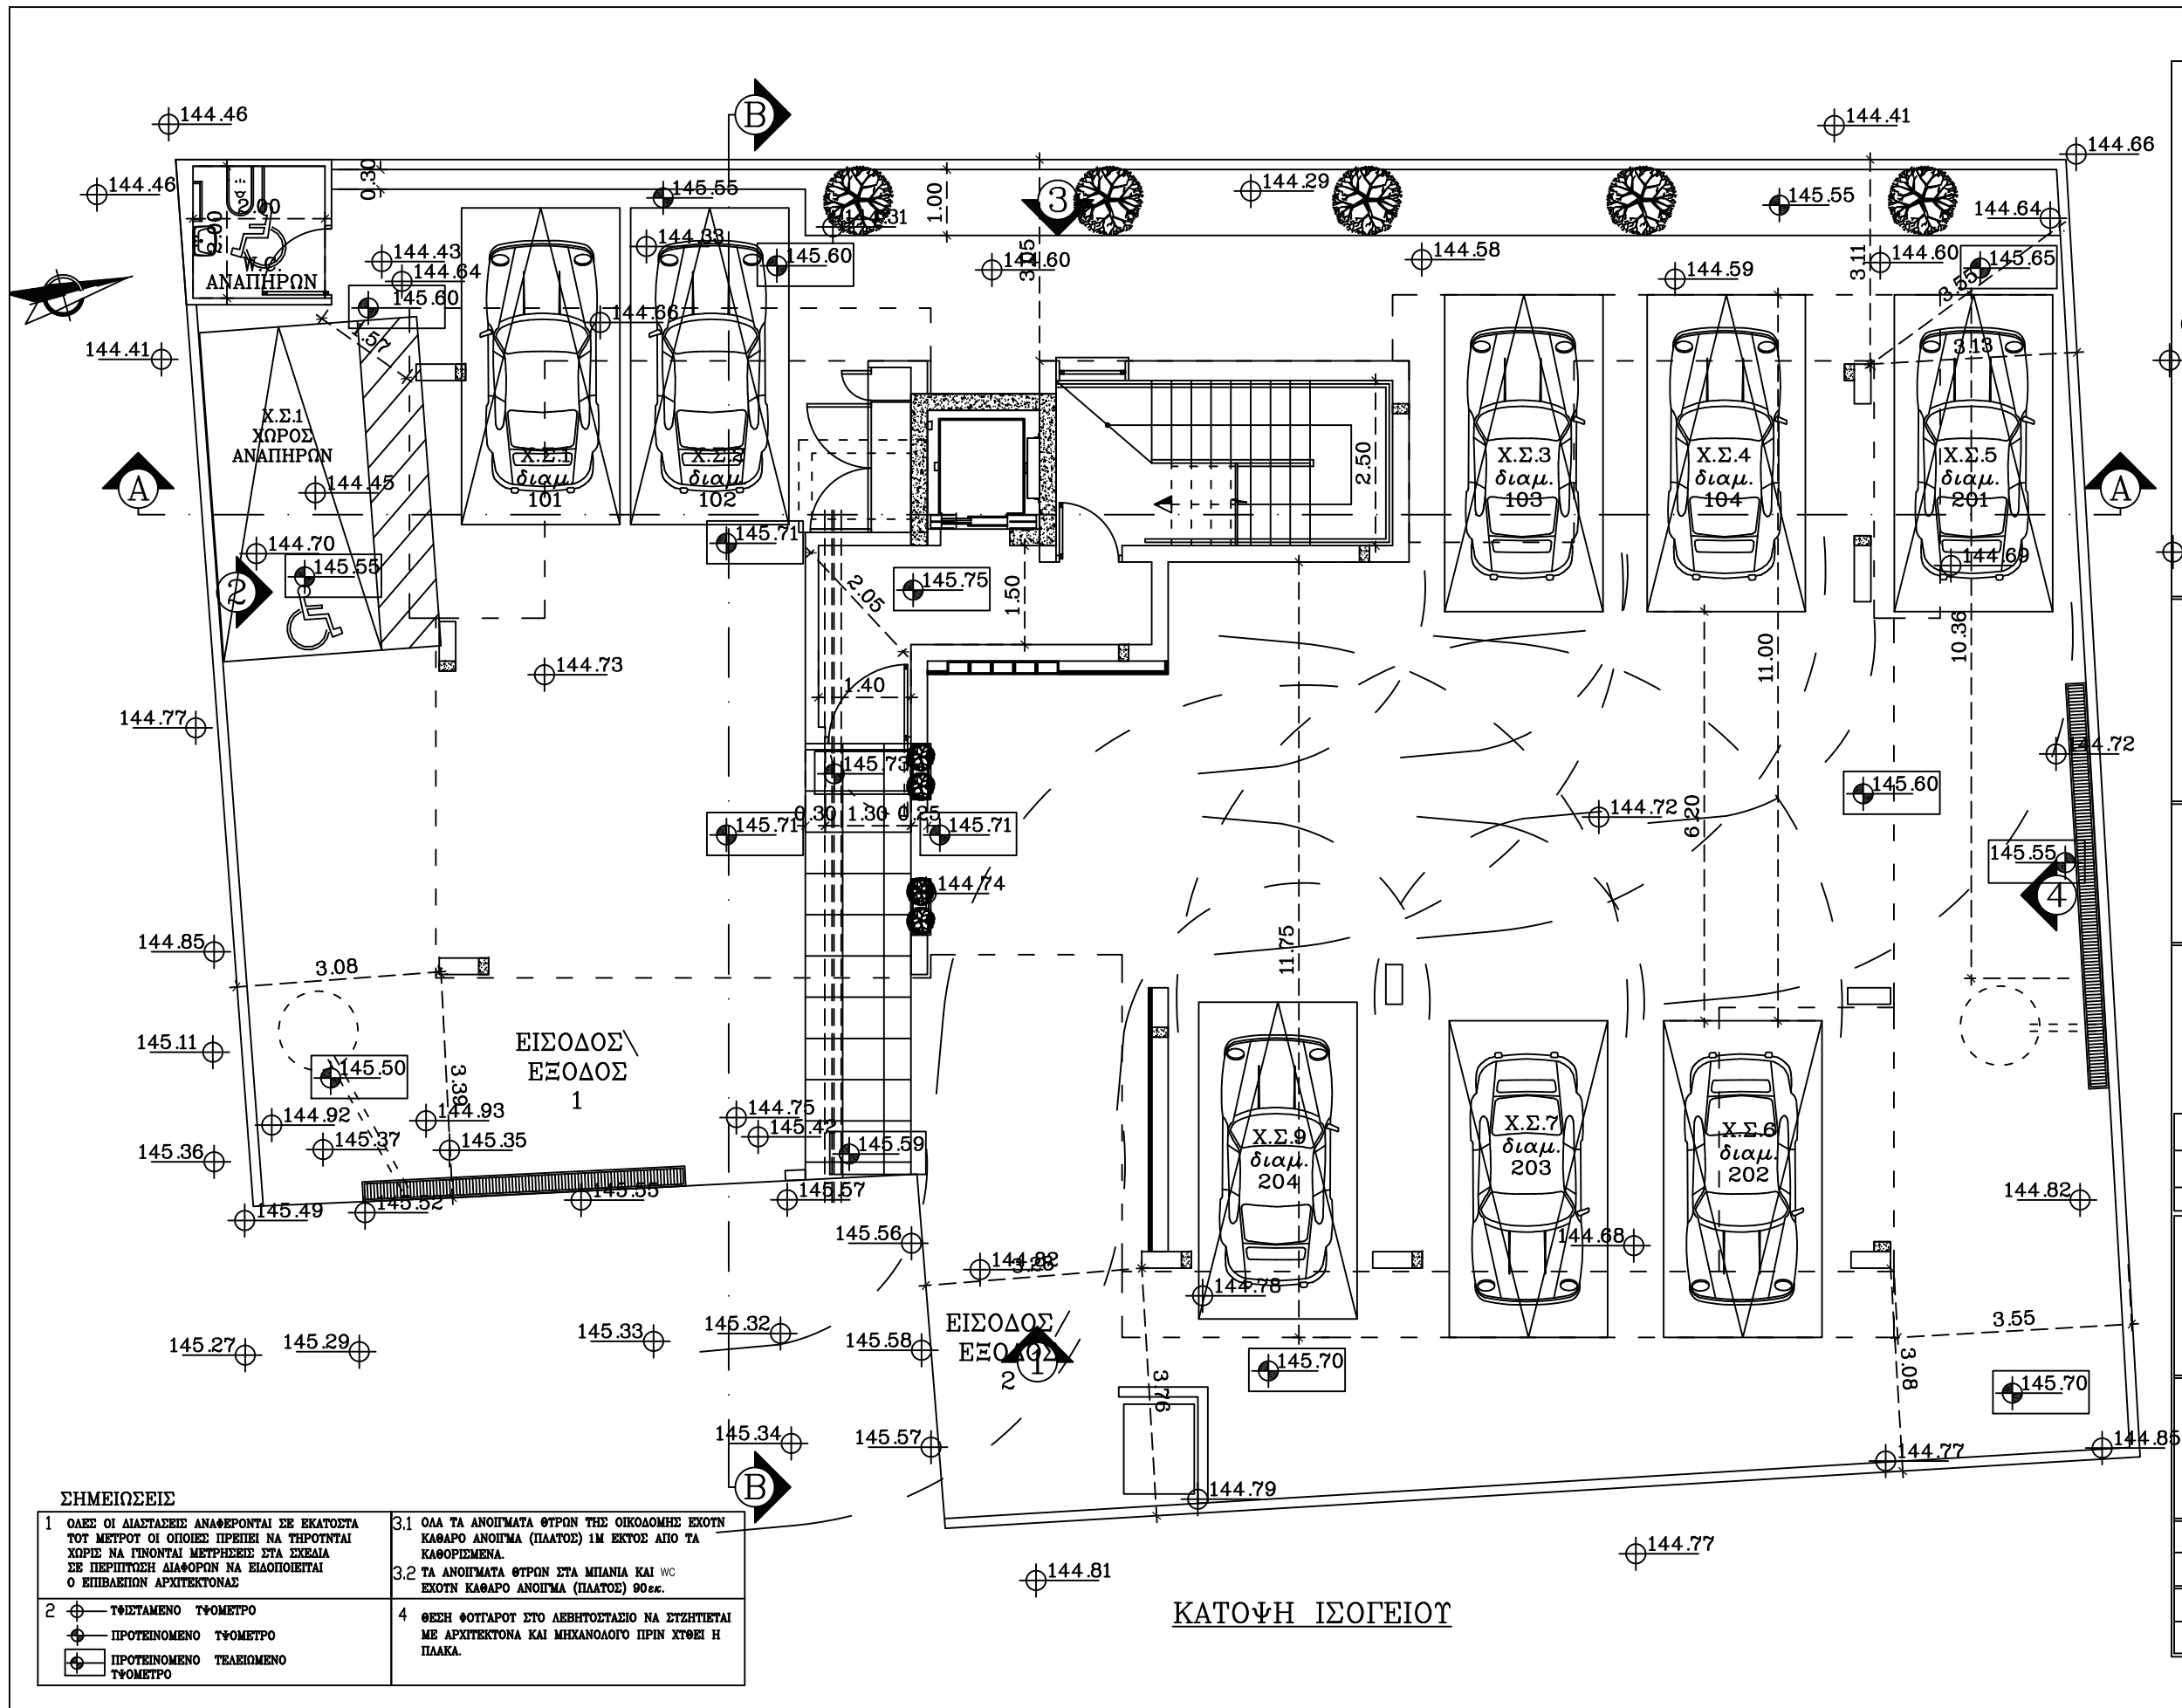

#### ΣΗΜΕΙΩΣΕΙΣ

- ΟΛΕΣ ΟΙ ΔΙΑΣΤΑΣΕΙΣ ΑΝΑΦΕΡΟΝΤΑΙ ΣΕ ΕΚΑΤΟΜΕΤΡΑ ΤΩΤ ΜΕΤΡΟΥ ΟΙ ΟΠΟΙΕΣ ΠΡΕΠΕΙ ΝΑ ΤΗΡΟΥΝΤΑΙ ΧΩΡΙΣ ΝΑ ΓΙΝΟΝΤΑΙ ΜΕΤΡΗΣΕΙΣ ΣΤΑ ΣΧΕΔΙΑ ΣΕ ΠΕΡΙΠΤΩΣΗ ΔΙΑΦΟΡΩΝ ΝΑ ΕΙΣΑΓΟΜΕΙΤΑΙ Ο ΕΠΙΒΛΕΠΩΝ ΑΡΧΙΤΕΚΤΟΝΑΣ
2. ΤΥΠΕΤΑΜΕΝΟ ΤΥΟΜΕΤΡΟ  
3. ΠΡΟΤΕΙΝΟΜΕΝΟ ΤΥΟΜΕΤΡΟ  
4. ΠΡΟΤΕΙΝΟΜΕΝΟ ΤΕΛΕΙΩΜΕΝΟ ΤΥΟΜΕΤΡΟ
- 3.1 ΟΛΑ ΤΑ ΑΝΟΙΓΜΑΤΑ ΘΥΡΩΝ ΤΗΣ ΟΙΚΟΔΟΜΗΣ ΕΧΟΥΝ ΚΑΘΑΡΟ ΑΝΟΙΓΜΑ (ΠΛΑΤΟΣ) 1Μ ΕΚΤΟΣ ΑΠΟ ΤΑ ΚΑΘΟΡΙΣΜΕΝΑ.  
3.2 ΤΑ ΑΝΟΙΓΜΑΤΑ ΘΥΡΩΝ ΣΤΑ ΜΠΑΝΙΑ ΚΑΙ W.C. ΕΧΟΥΝ ΚΑΘΑΡΟ ΑΝΟΙΓΜΑ (ΠΛΑΤΟΣ) 90εκ.
4. ΘΕΣΗ ΦΩΤΙΣΜΟΥ ΣΤΟ ΛΕΒΗΤΟΣΤΑΣΙΟ ΝΑ ΣΥΖΗΤΗΤΑΙ ΜΕ ΑΡΧΙΤΕΚΤΟΝΑ ΚΑΙ ΜΗΧΑΝΟΛΟΓΟ ΠΡΙΝ ΧΤΘΕΙ Η ΠΛΑΚΑ.

ΑΡΧΙΤΕΚΤΟΝΙΚΟ ΓΡΑΦΕΙΟ  
Κ. ΤΑΠΠΑ & ΣΥΝΕΡΓΑΤΕΣ ΛΙΜΙΤΕΔ

*Katia Nikolaou Tappa*

ΛΕΩΦΟΡΟΣ ΚΥΡΙΑΚΟΥ ΜΑΤΣΗ 44  
ΔΙΑΜ. 202 ΑΓΙΟΙ ΟΜΟΛΟΓΗΤΕΣ 1082  
ΛΕΥΚΩΣΙΑ

ΤΗΛ. 22312349-22315691,

ΦΑΞ 22510357

E-mail: tappadesigns@cytanet.com.cy

ΑΠΑΓΟΡΕΥΕΤΑΙ ΟΠΟΙΑΔΗΠΟΤΑ ΑΝΤΙΓΡΑΦΗ  
Η ΑΛΛΑΓΗ ΕΓΚΕΚΡΙΜΕΝΩΝ  
ΑΡΧΙΤΕΚΤΟΝΙΚΩΝ ΣΧΕΔΙΩΝ  
ΟΠΟΙΑΔΗΠΟΤΕ ΑΛΛΑΓΗ ΘΑ ΥΠΟΚΕΙΤΑΙ  
ΣΕ ΕΠΙΠΡΟΣΘΕΤΑ ΕΡΘΑ

144.75 ΠΑΡΑΤΗΡΗΣΕΙΣ

|       |                  |       |     |
|-------|------------------|-------|-----|
| ΑΝΑΘ. | 144.81 ΠΕΡΙΓΡΑΦΗ | ΗΜΕΡ. | ΑΠΟ |
|-------|------------------|-------|-----|

ΟΝΟΜΑ ΠΕΛΑΤΗ

THE RESIDENCE 2  
στην ΑΓΛΑΝΤΖΙΑ

ΣΧΕΔΙΟ ΚΑΤΟΨΗ ΙΣΟΓΕΙΟΥ

144.82

ΚΛΙΜΑΚΑ 1:100

|            |             |
|------------|-------------|
| ΗΜΕΡΟΜΗΝΙΑ | ΑΡ. ΕΡΓΟΥ   |
| 6/11/2017  |             |
| ΣΧΕΔΙΑΣΗ   | ΑΡ. ΣΧΕΔΙΟΥ |
| Κ.Σ.       | A 1         |