


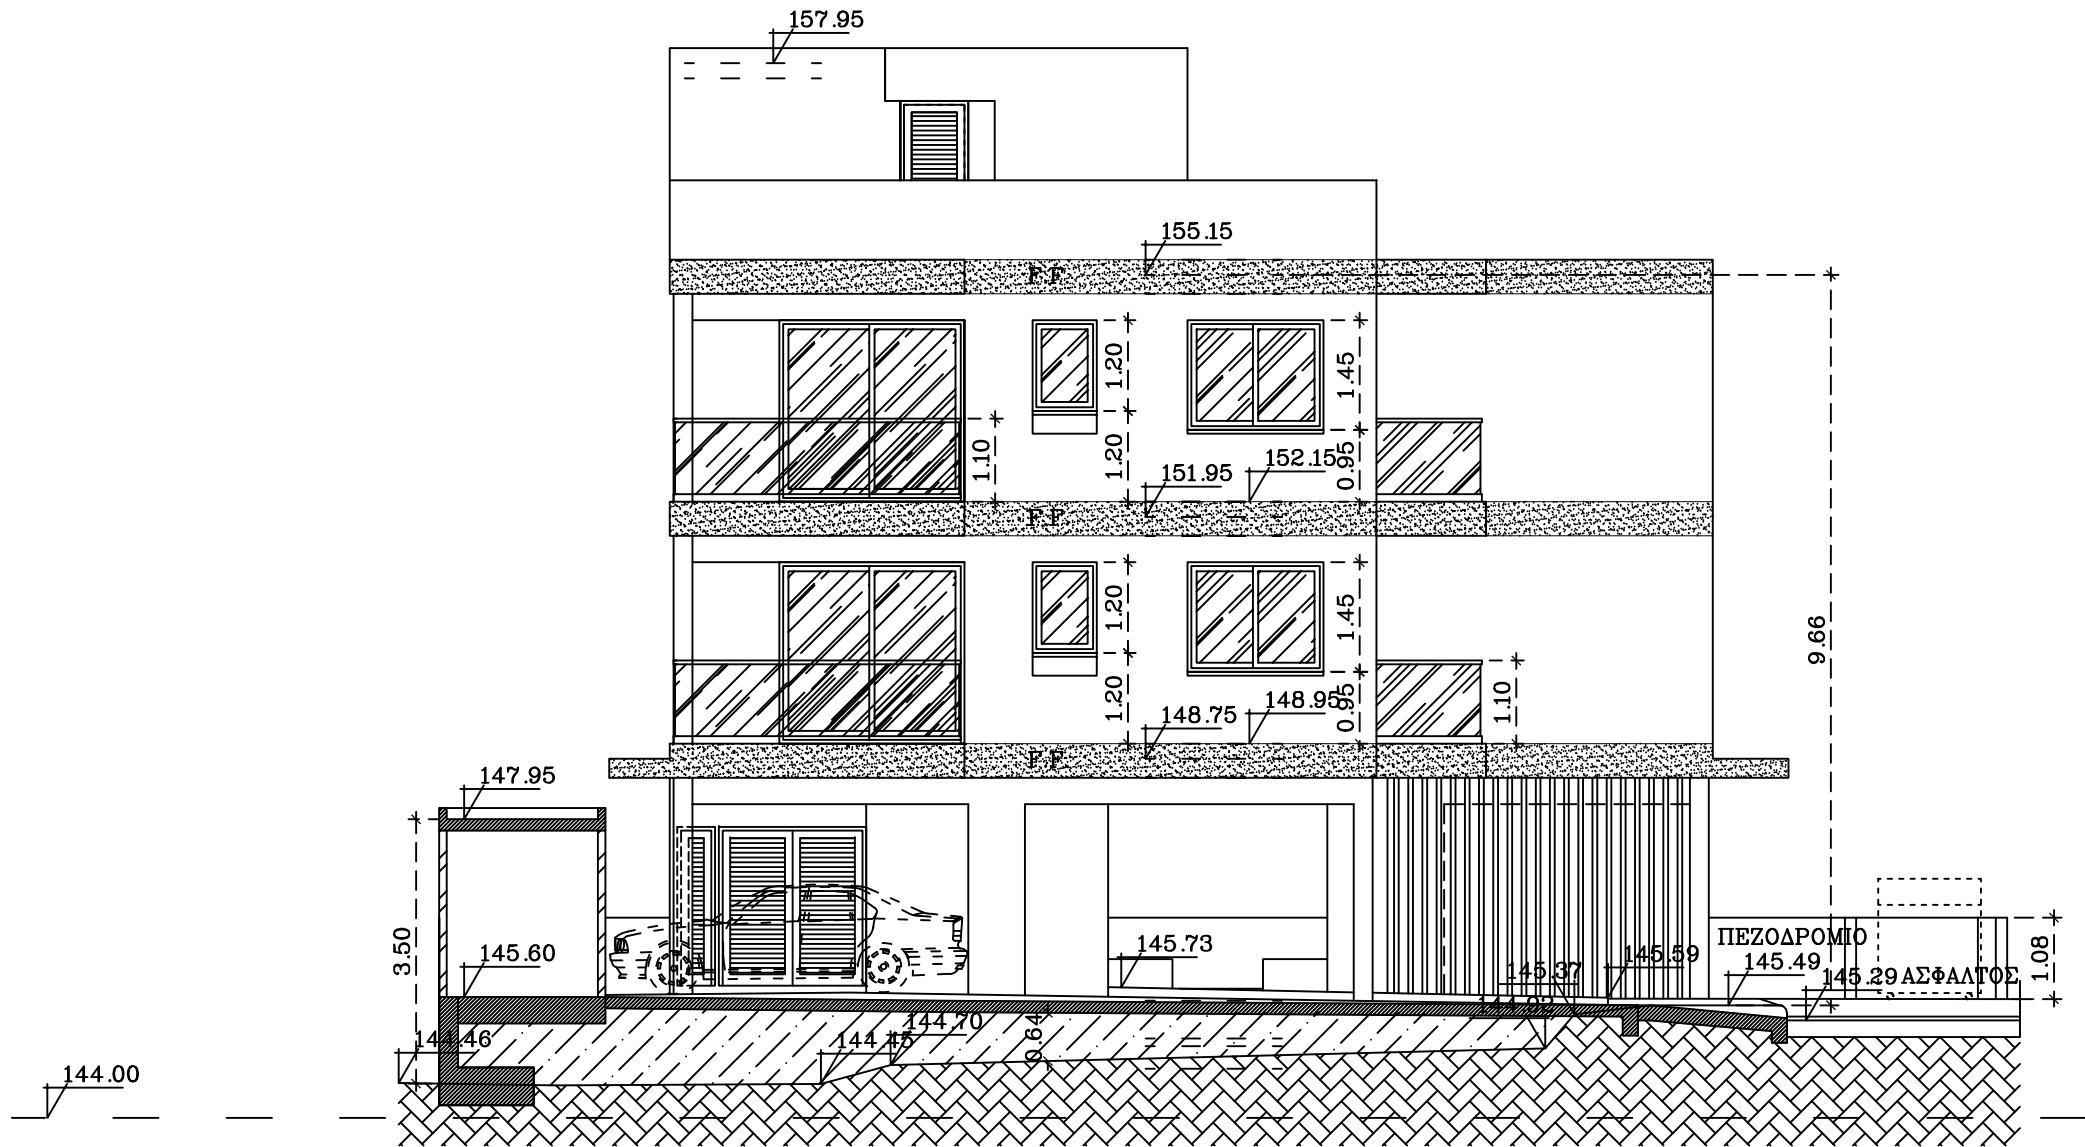

ΟΨΗ 2

ΑΡΧΙΤΕΚΤΟΝΙΚΟ ΓΡΑΦΕΙΟ
Κ. ΤΑΠΠΑ & ΣΥΝΕΡΓΑΤΕΣ ΛΙΜΙΤΕΔ

*Katia
Nikolaou
Tappa*

ΛΕΩΦΟΡΟΣ ΚΥΡΙΑΚΟΥ ΜΑΤΣΗ 44
ΔΙΑΜ. 202 ΑΓΙΟΙ ΟΜΟΛΟΓΗΤΕΣ 1082
ΛΕΥΚΩΣΙΑ

ΤΗΛ. 22312349-22315691,

ΦΑΞ 22510357

E-mail: tappadesigns@cytanet.com.cy

ΑΠΑΓΟΡΕΥΕΤΑΙ ΟΠΟΙΑΔΗΠΟΤΑ ΑΝΤΙΓΡΑΦΗ
Η ΑΛΛΑΓΗ ΕΓΚΕΚΡΙΜΕΝΩΝ
ΑΡΧΙΤΕΚΤΟΝΙΚΩΝ ΣΧΕΔΙΩΝ
ΟΠΟΙΑΔΗΠΟΤΕ ΑΛΛΑΓΗ ΘΑ ΥΠΟΚΕΙΤΑΙ
ΣΕ ΕΠΙΠΡΟΣΘΕΤΑ ΕΞΟΔΑ

ΠΑΡΑΤΗΡΗΣΕΙΣ

ΑΝΑΘ.	ΠΕΡΙΓΡΑΦΗ	ΗΜΕΡ.	ΑΠΟ

ΟΝΟΜΑ ΠΕΛΑΤΗ

THE RESIDENCE 2
στην ΑΓΛΑΝΤΖΙΑ

ΣΧΕΔΙΟ

ΟΨΗ 2

ΚΛΙΜΑΚΑ 1:100

ΗΜΕΡΟΜΗΝΙΑ	ΑΡ. ΕΡΓΟΥ	
6/11/2017		
ΣΧΕΔΙΑΣΗ	ΑΡ. ΣΧΕΔΙΟΥ	ΑΝΑΘ.
P.K.	A 6	