


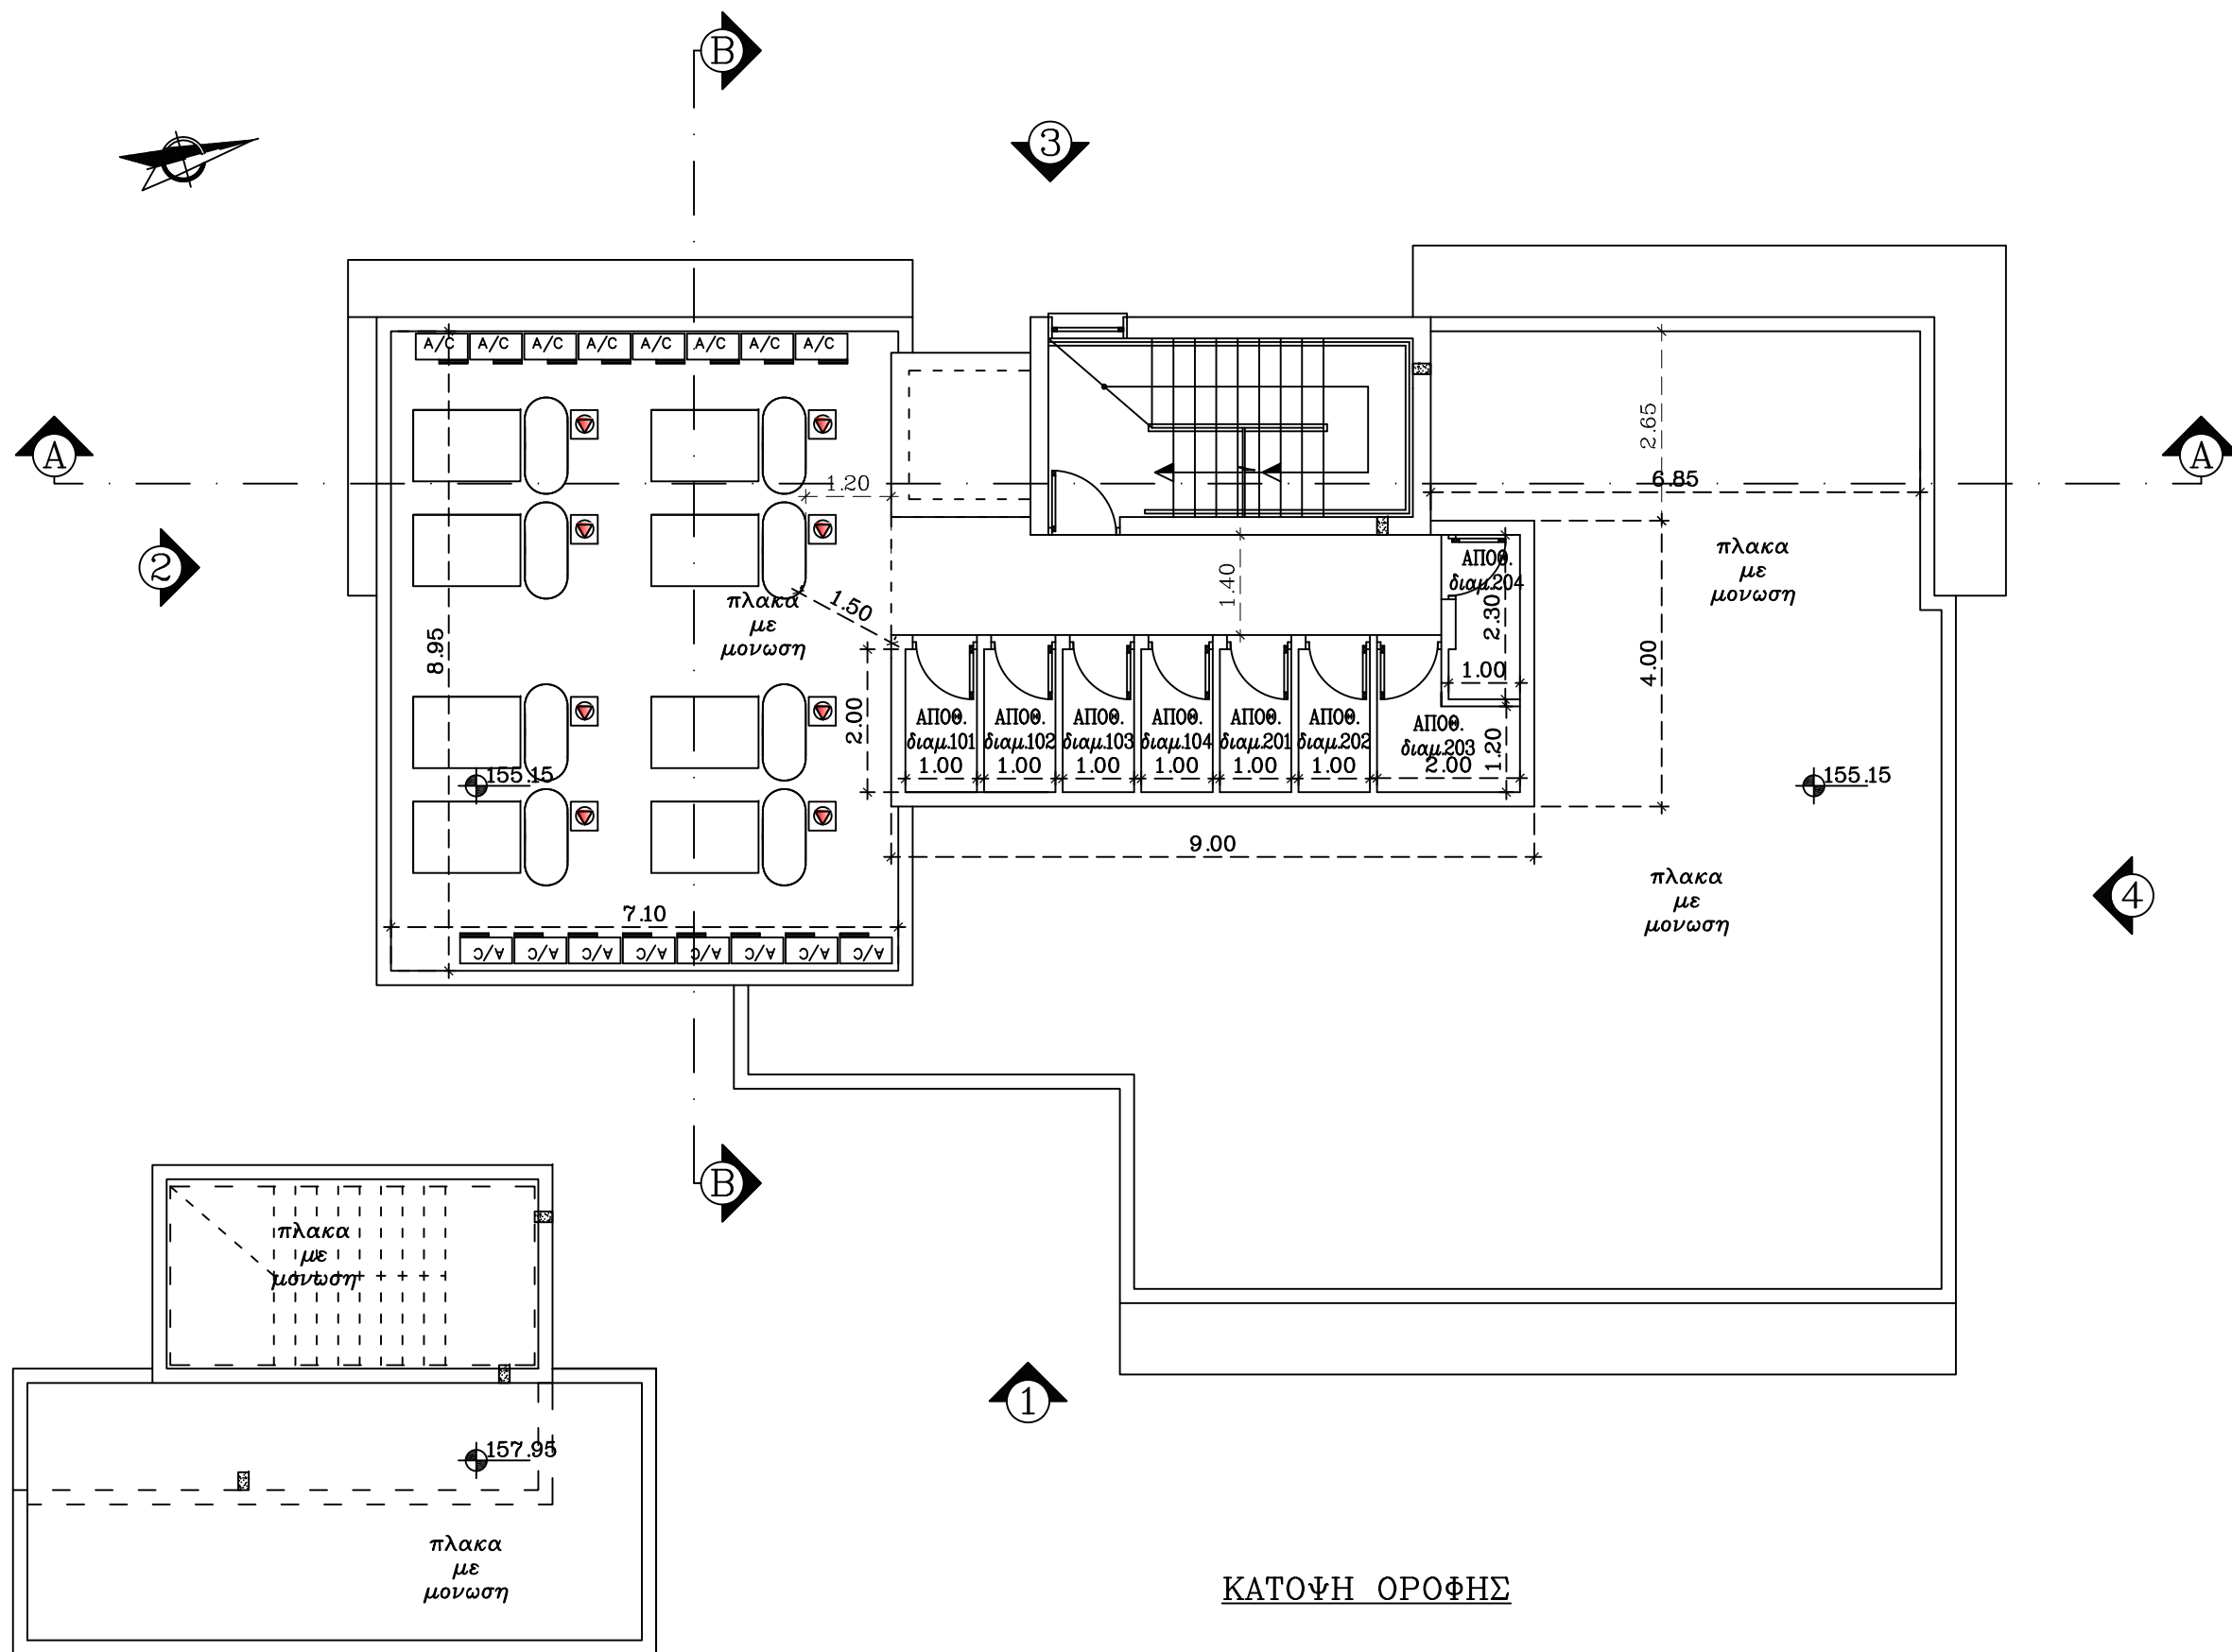

ΚΑΤΟΨΗ ΟΡΟΦΗΣ
ΚΛΙΜΑΚΟΣΤΑΣΙΟΥ & ΑΠΟΘΗΚΩΝ

ΑΡΧΙΤΕΚΤΟΝΙΚΟ ΓΡΑΦΕΙΟ
Κ. ΤΑΠΠΑ & ΣΥΝΕΡΓΑΤΕΣ ΛΙΜΙΤΕΔ

Katia Nikolaou Tappa

ΛΕΩΦΟΡΟΣ ΚΥΡΙΑΚΟΥ ΜΑΤΣΗ 44
ΔΙΑΜ. 202 ΑΓΙΟΙ ΟΜΟΛΟΓΗΤΕΣ 1082
ΛΕΥΚΩΣΙΑ
ΤΗΛ. 22312349-22315691,
ΦΑΞ 22510357
E-mail: tappadesigns@cytanet.com.cy

ΑΠΑΓΟΡΕΥΕΤΑΙ ΟΠΟΙΑΔΗΠΟΤΑ ΑΝΤΙΓΡΑΦΗ
Η ΑΛΛΑΓΗ ΕΓΚΕΚΡΙΜΕΝΩΝ
ΑΡΧΙΤΕΚΤΟΝΙΚΩΝ ΣΧΕΔΙΩΝ
ΟΠΟΙΑΔΗΠΟΤΕ ΑΛΛΑΓΗ ΘΑ ΥΠΟΚΕΙΤΑΙ
ΣΕ ΕΠΙΠΡΟΣΘΕΤΑ ΕΞΟΔΑ

ΠΑΡΑΤΗΡΗΣΕΙΣ

ΑΝΑΘ.	ΠΕΡΙΓΡΑΦΗ	ΗΜΕΡ.	ΑΠΟ

ΟΝΟΜΑ ΠΕΛΑΤΗ

THE RESIDENCE 2
στην ΑΓΛΑΝΤΖΙΑ

ΣΧΕΔΙΟ

ΚΑΤΟΨΗ ΟΡΟΦΗΣ

ΚΛΙΜΑΚΑ 1:100

ΗΜΕΡΟΜΗΝΙΑ	ΑΡ. ΕΡΓΟΥ
6/11/2017	
ΣΧΕΔΙΑΣΗ	ΑΡ. ΣΧΕΔΙΟΥ
P.K.	A 4

ΑΝΑΘ.
